


规划建筑设计

龙海程溪·下庄山语原墅


青岛时代建筑设计有限公司

项目联系人：吴魏嘉 (15860616091)



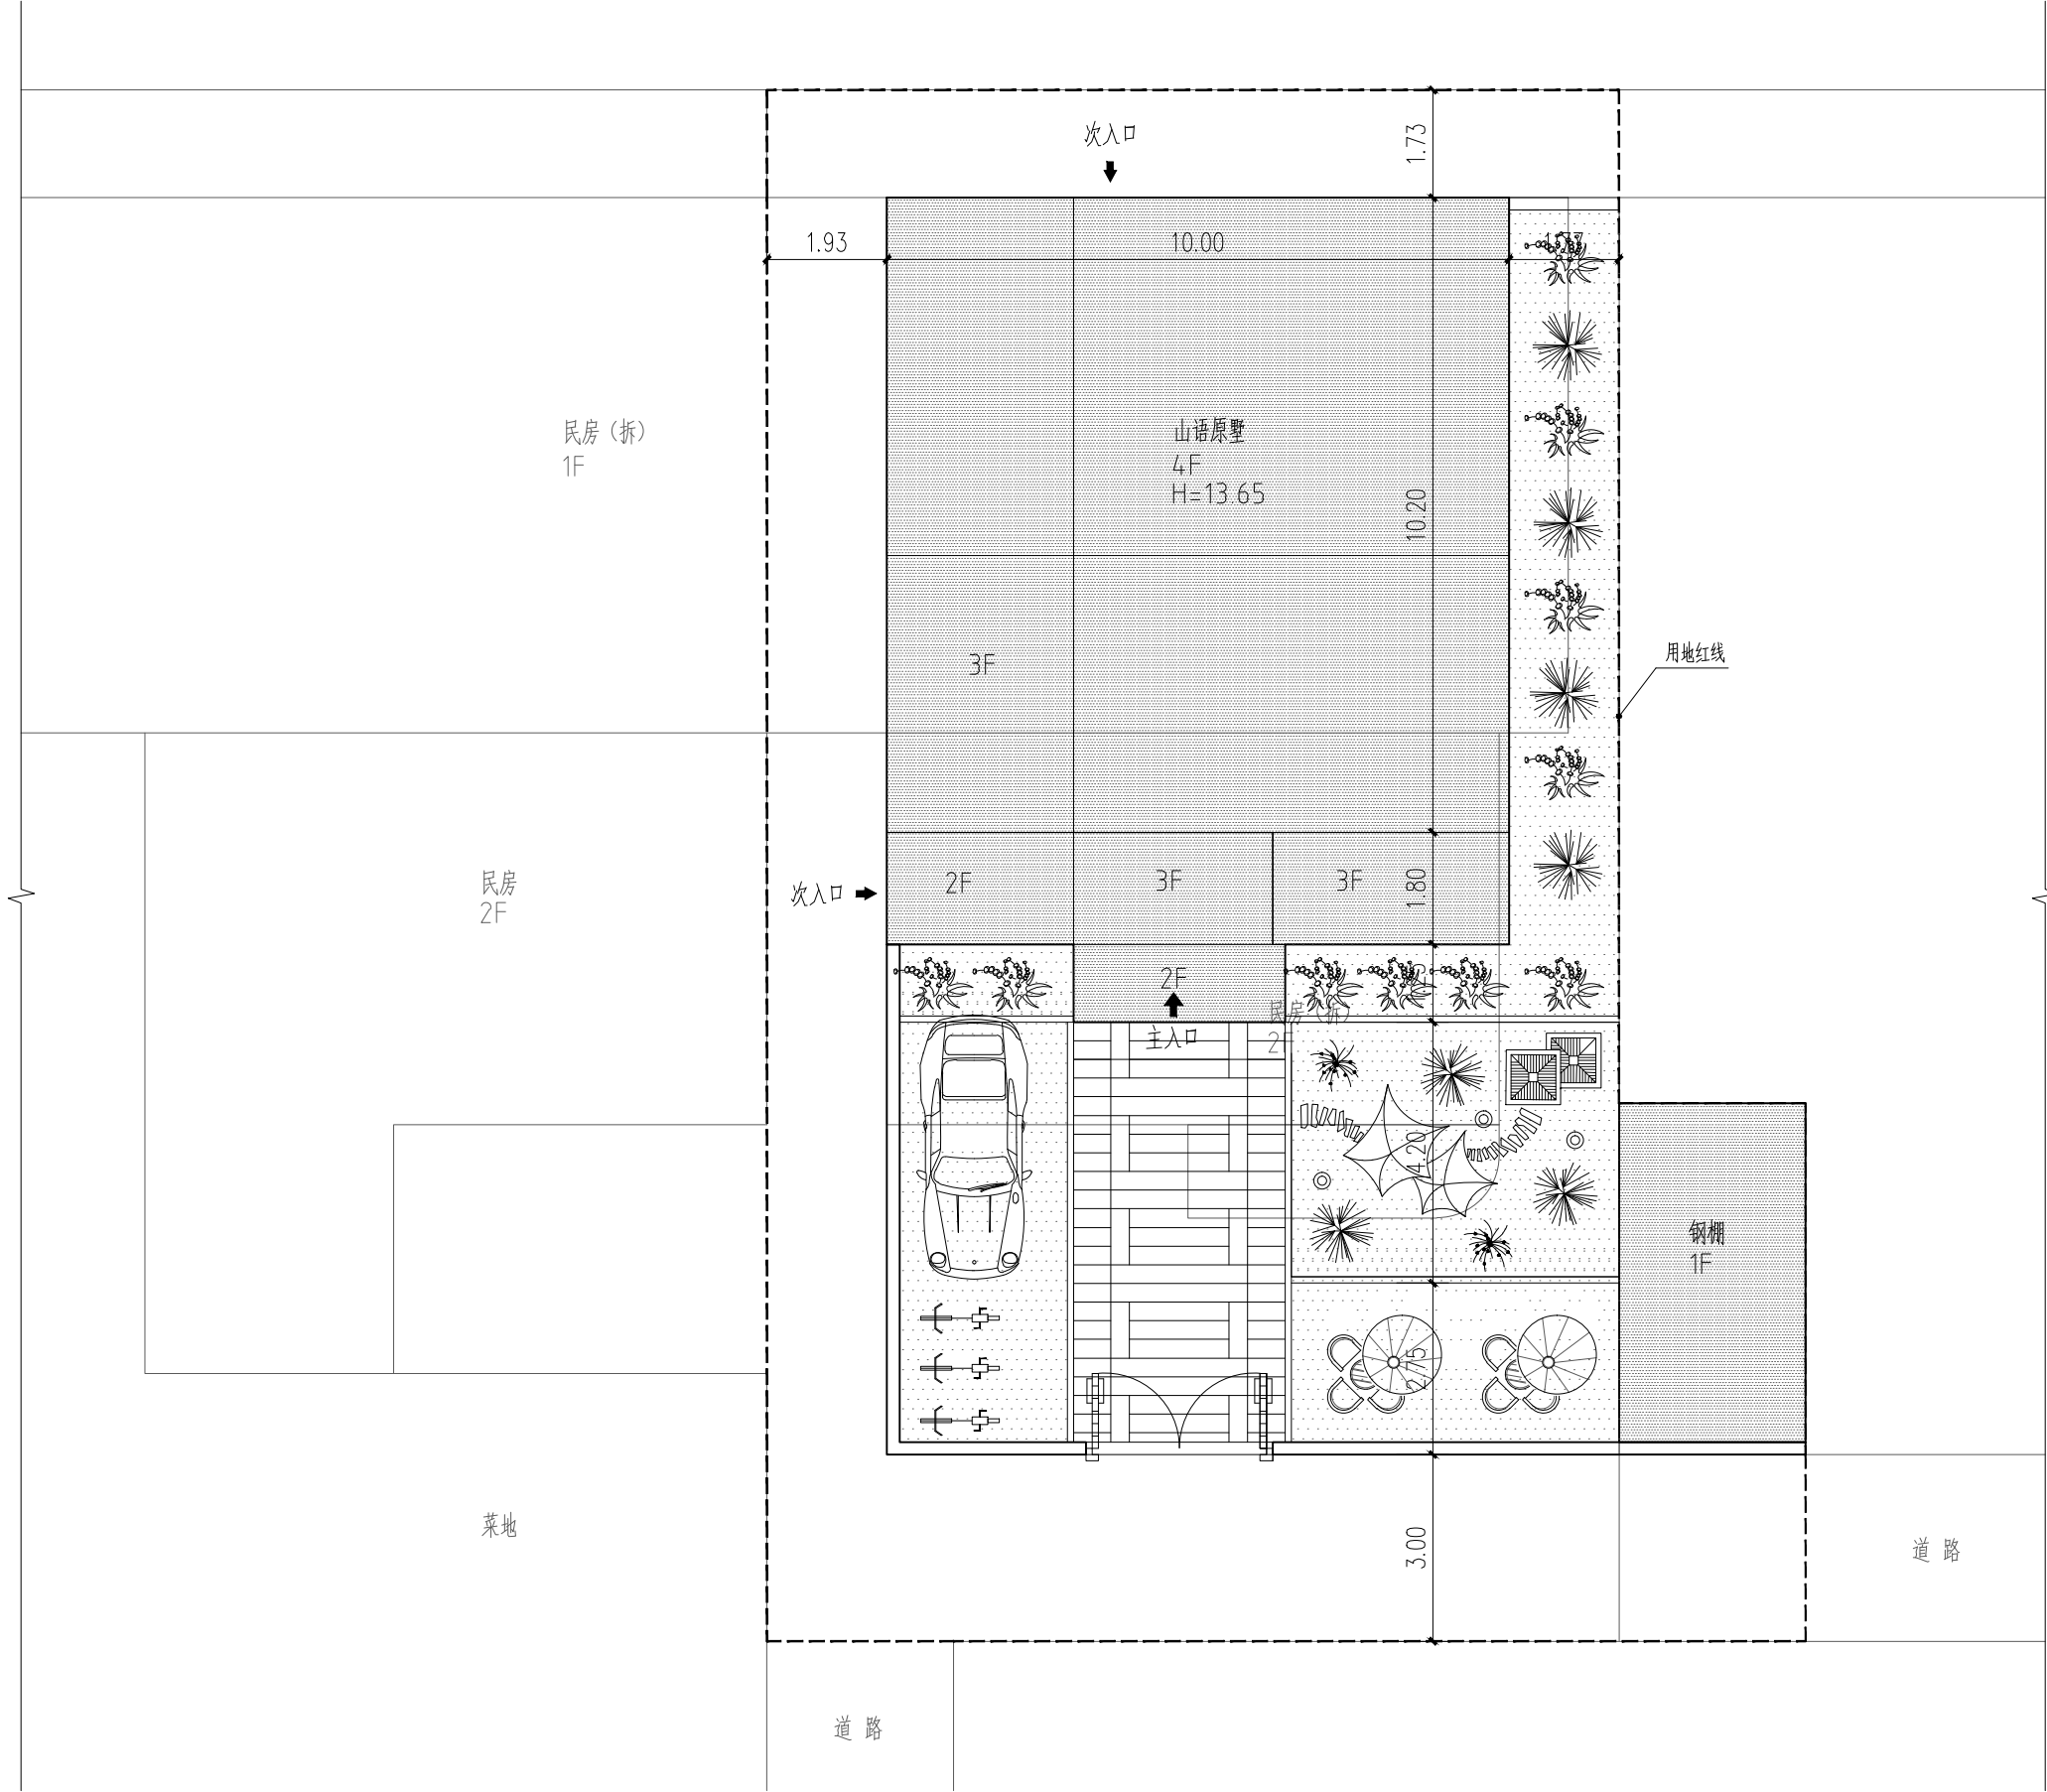



总平面图

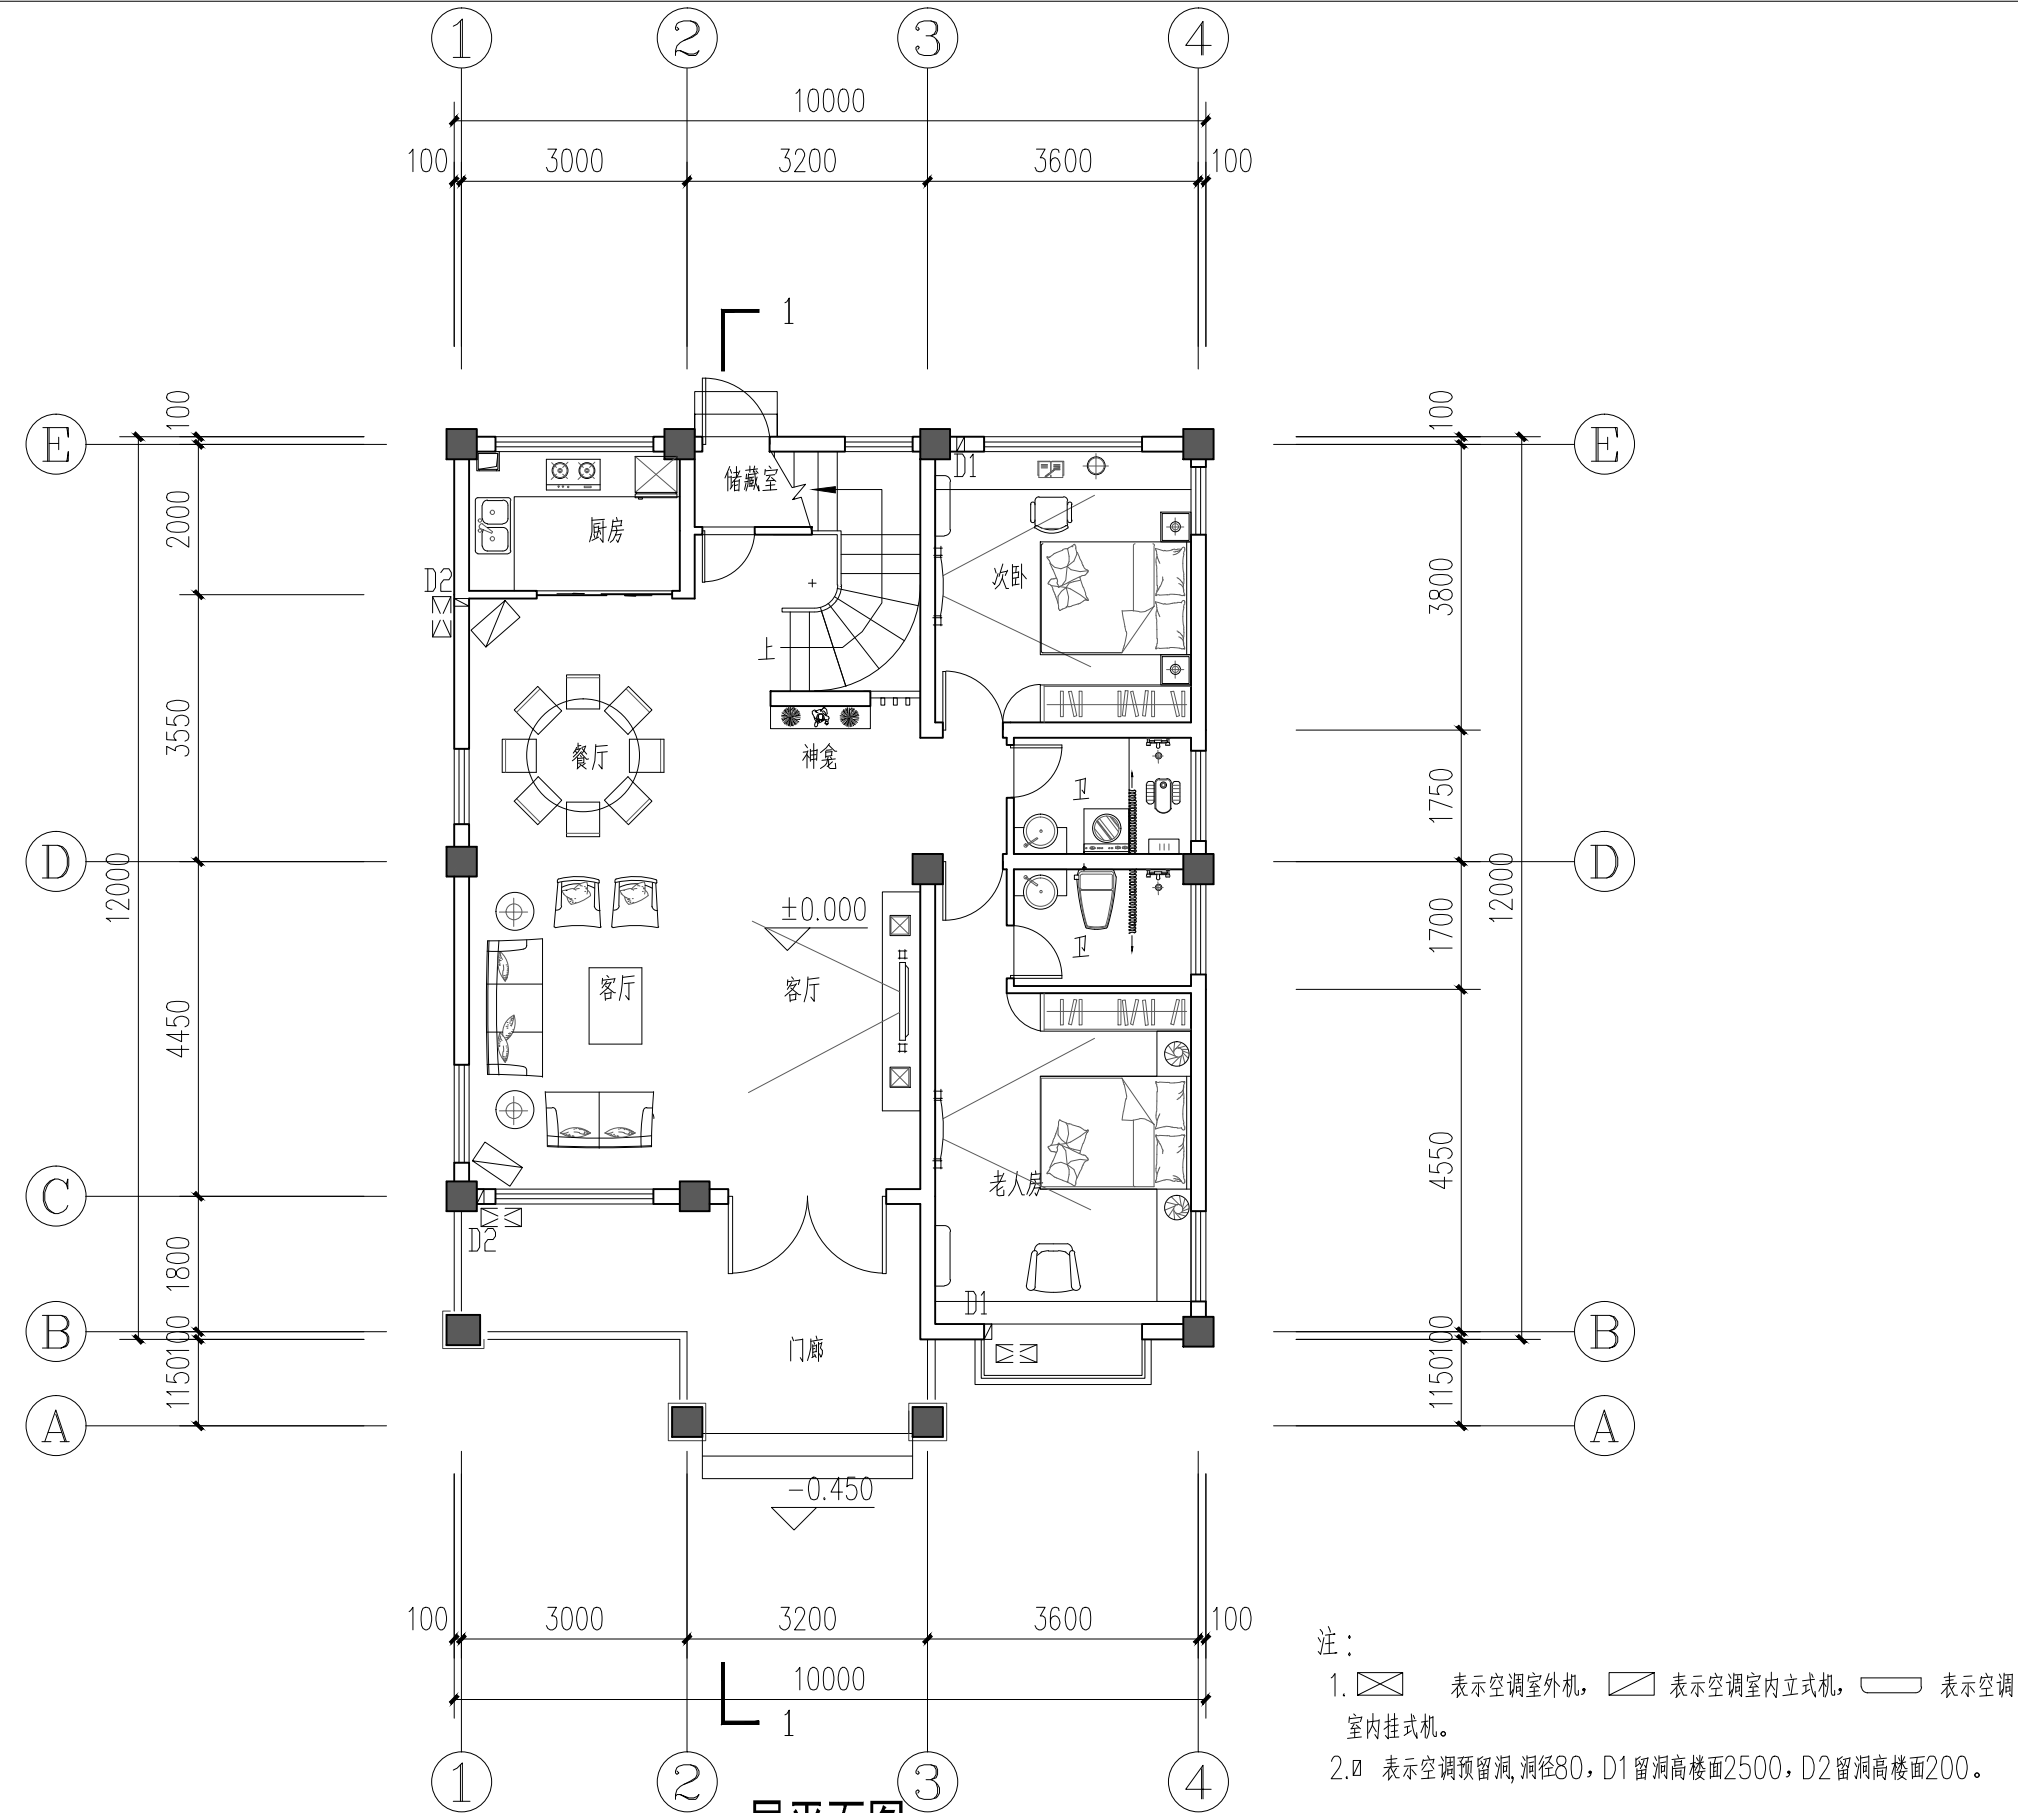

一层平面图


本层建筑面积：116.54m²
本栋占地面积：124.24m²
本栋建筑面积：346.81m²

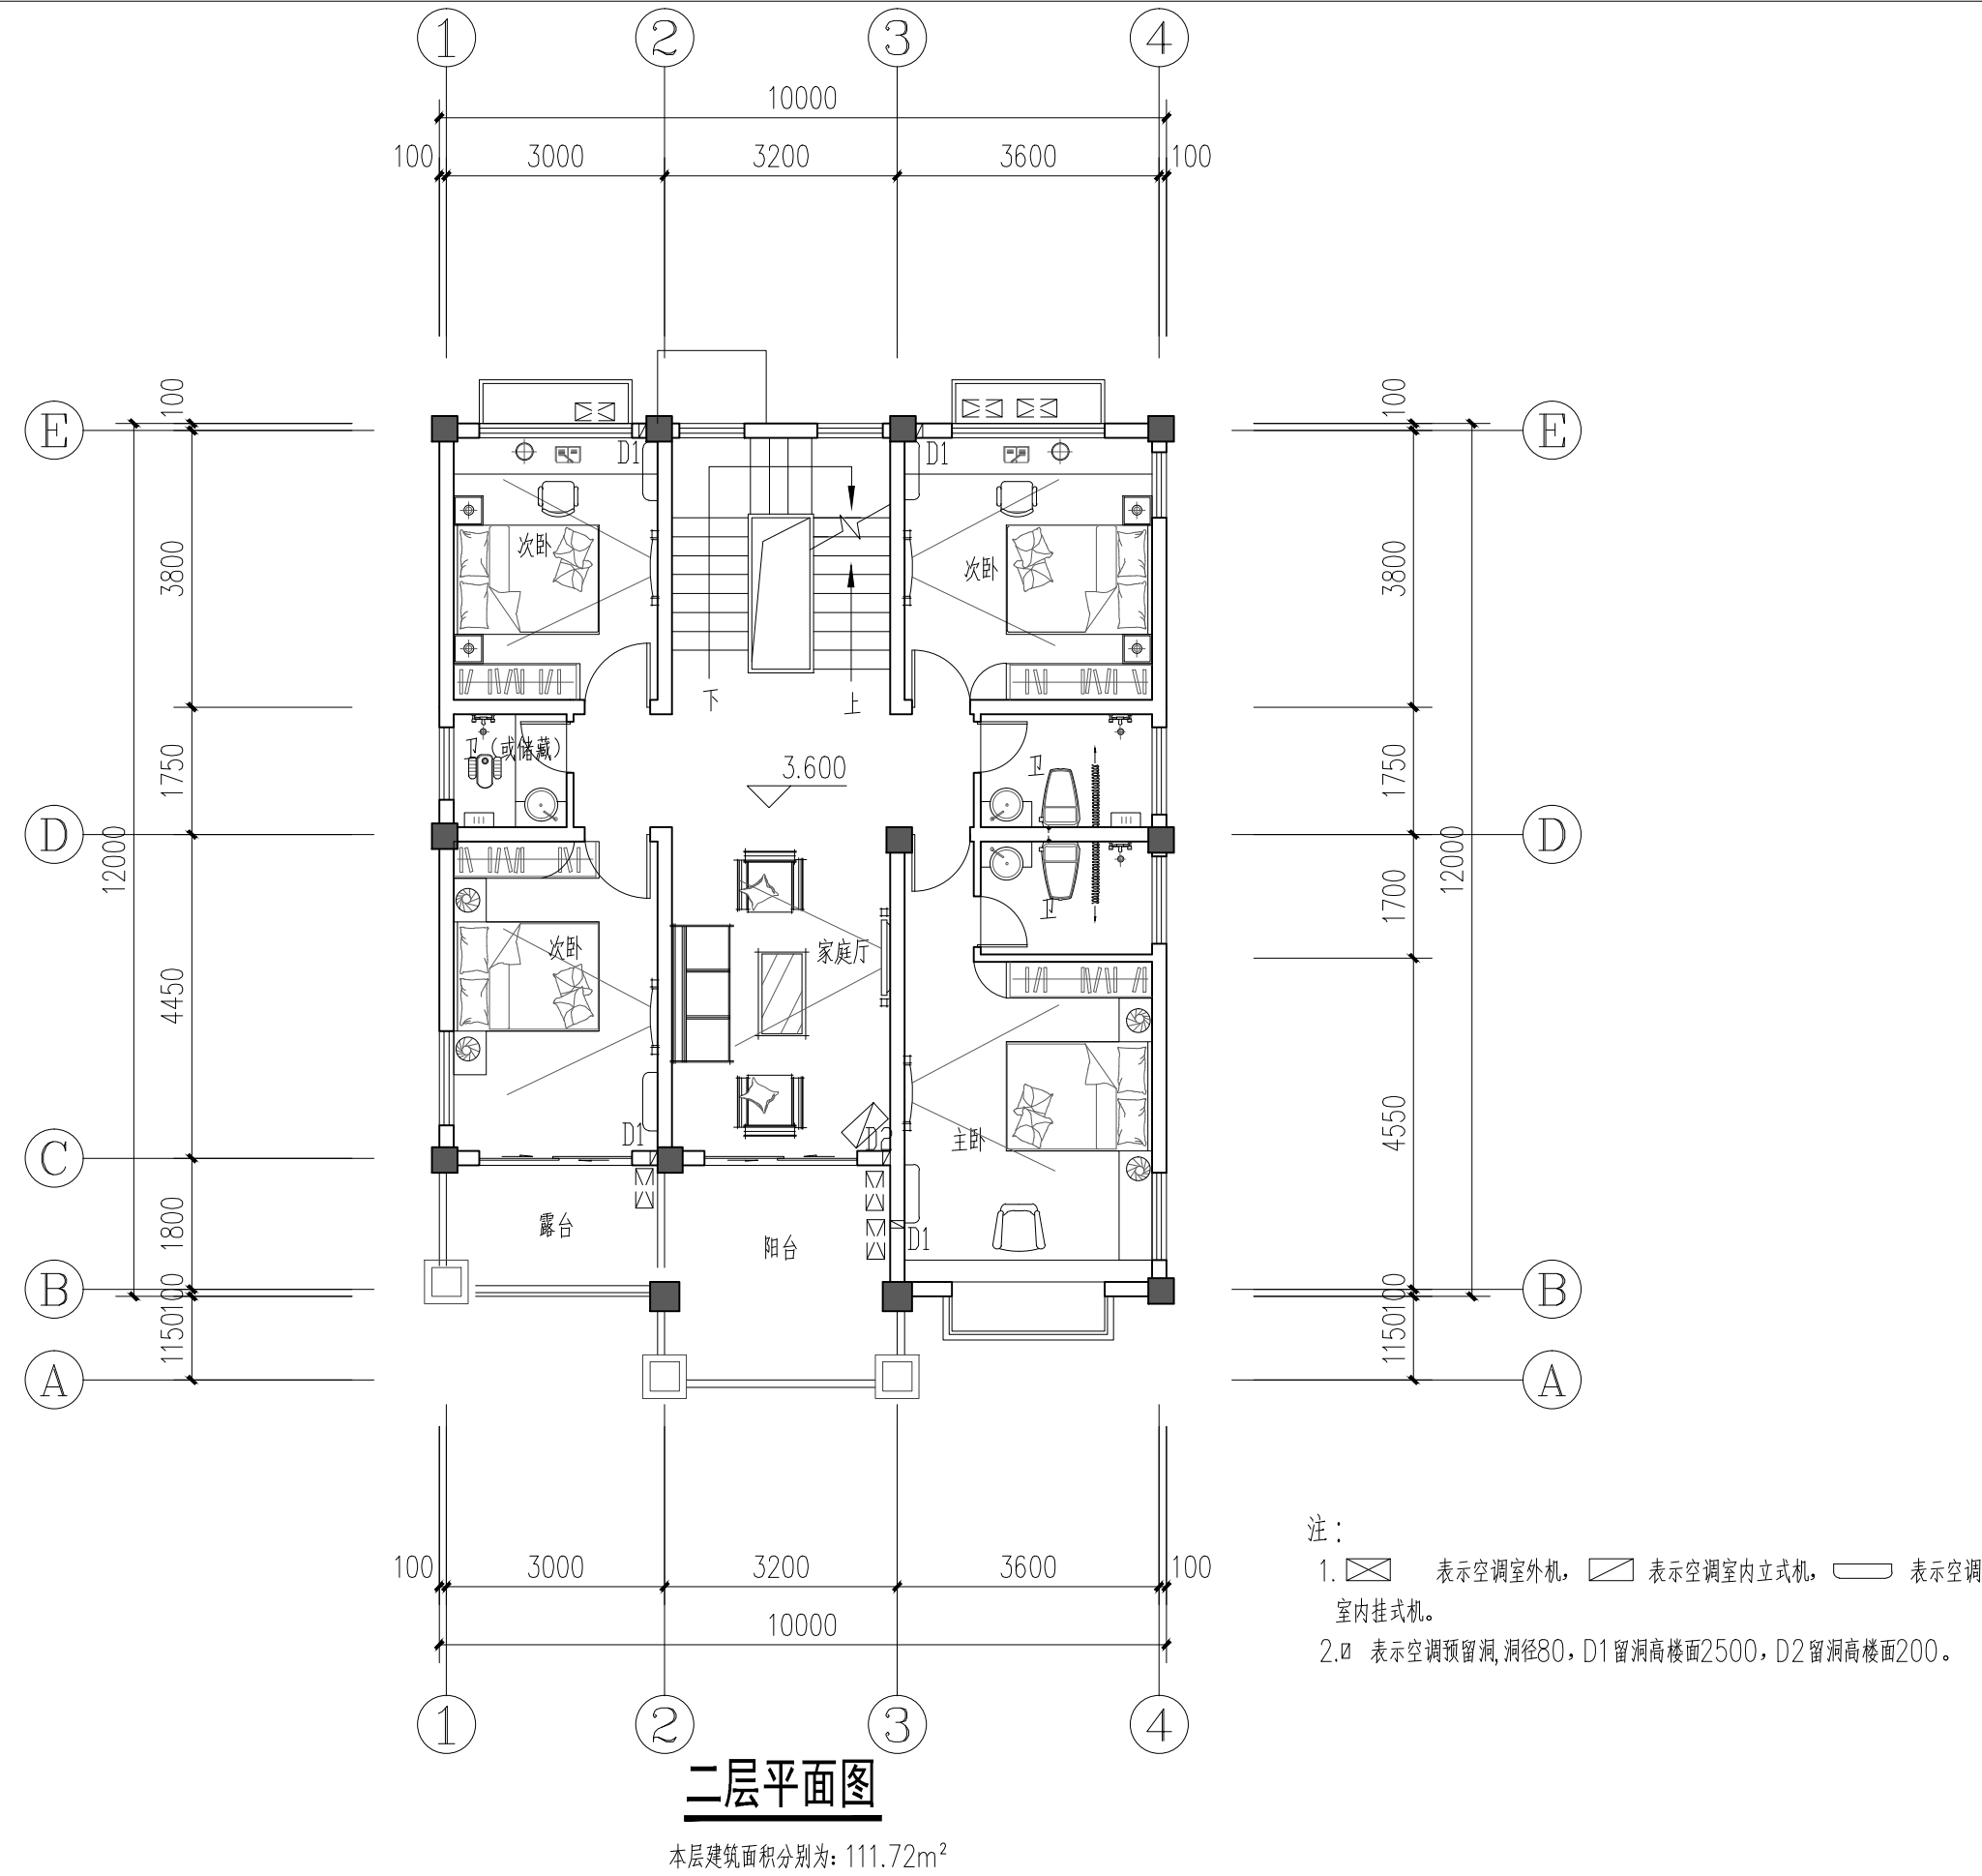

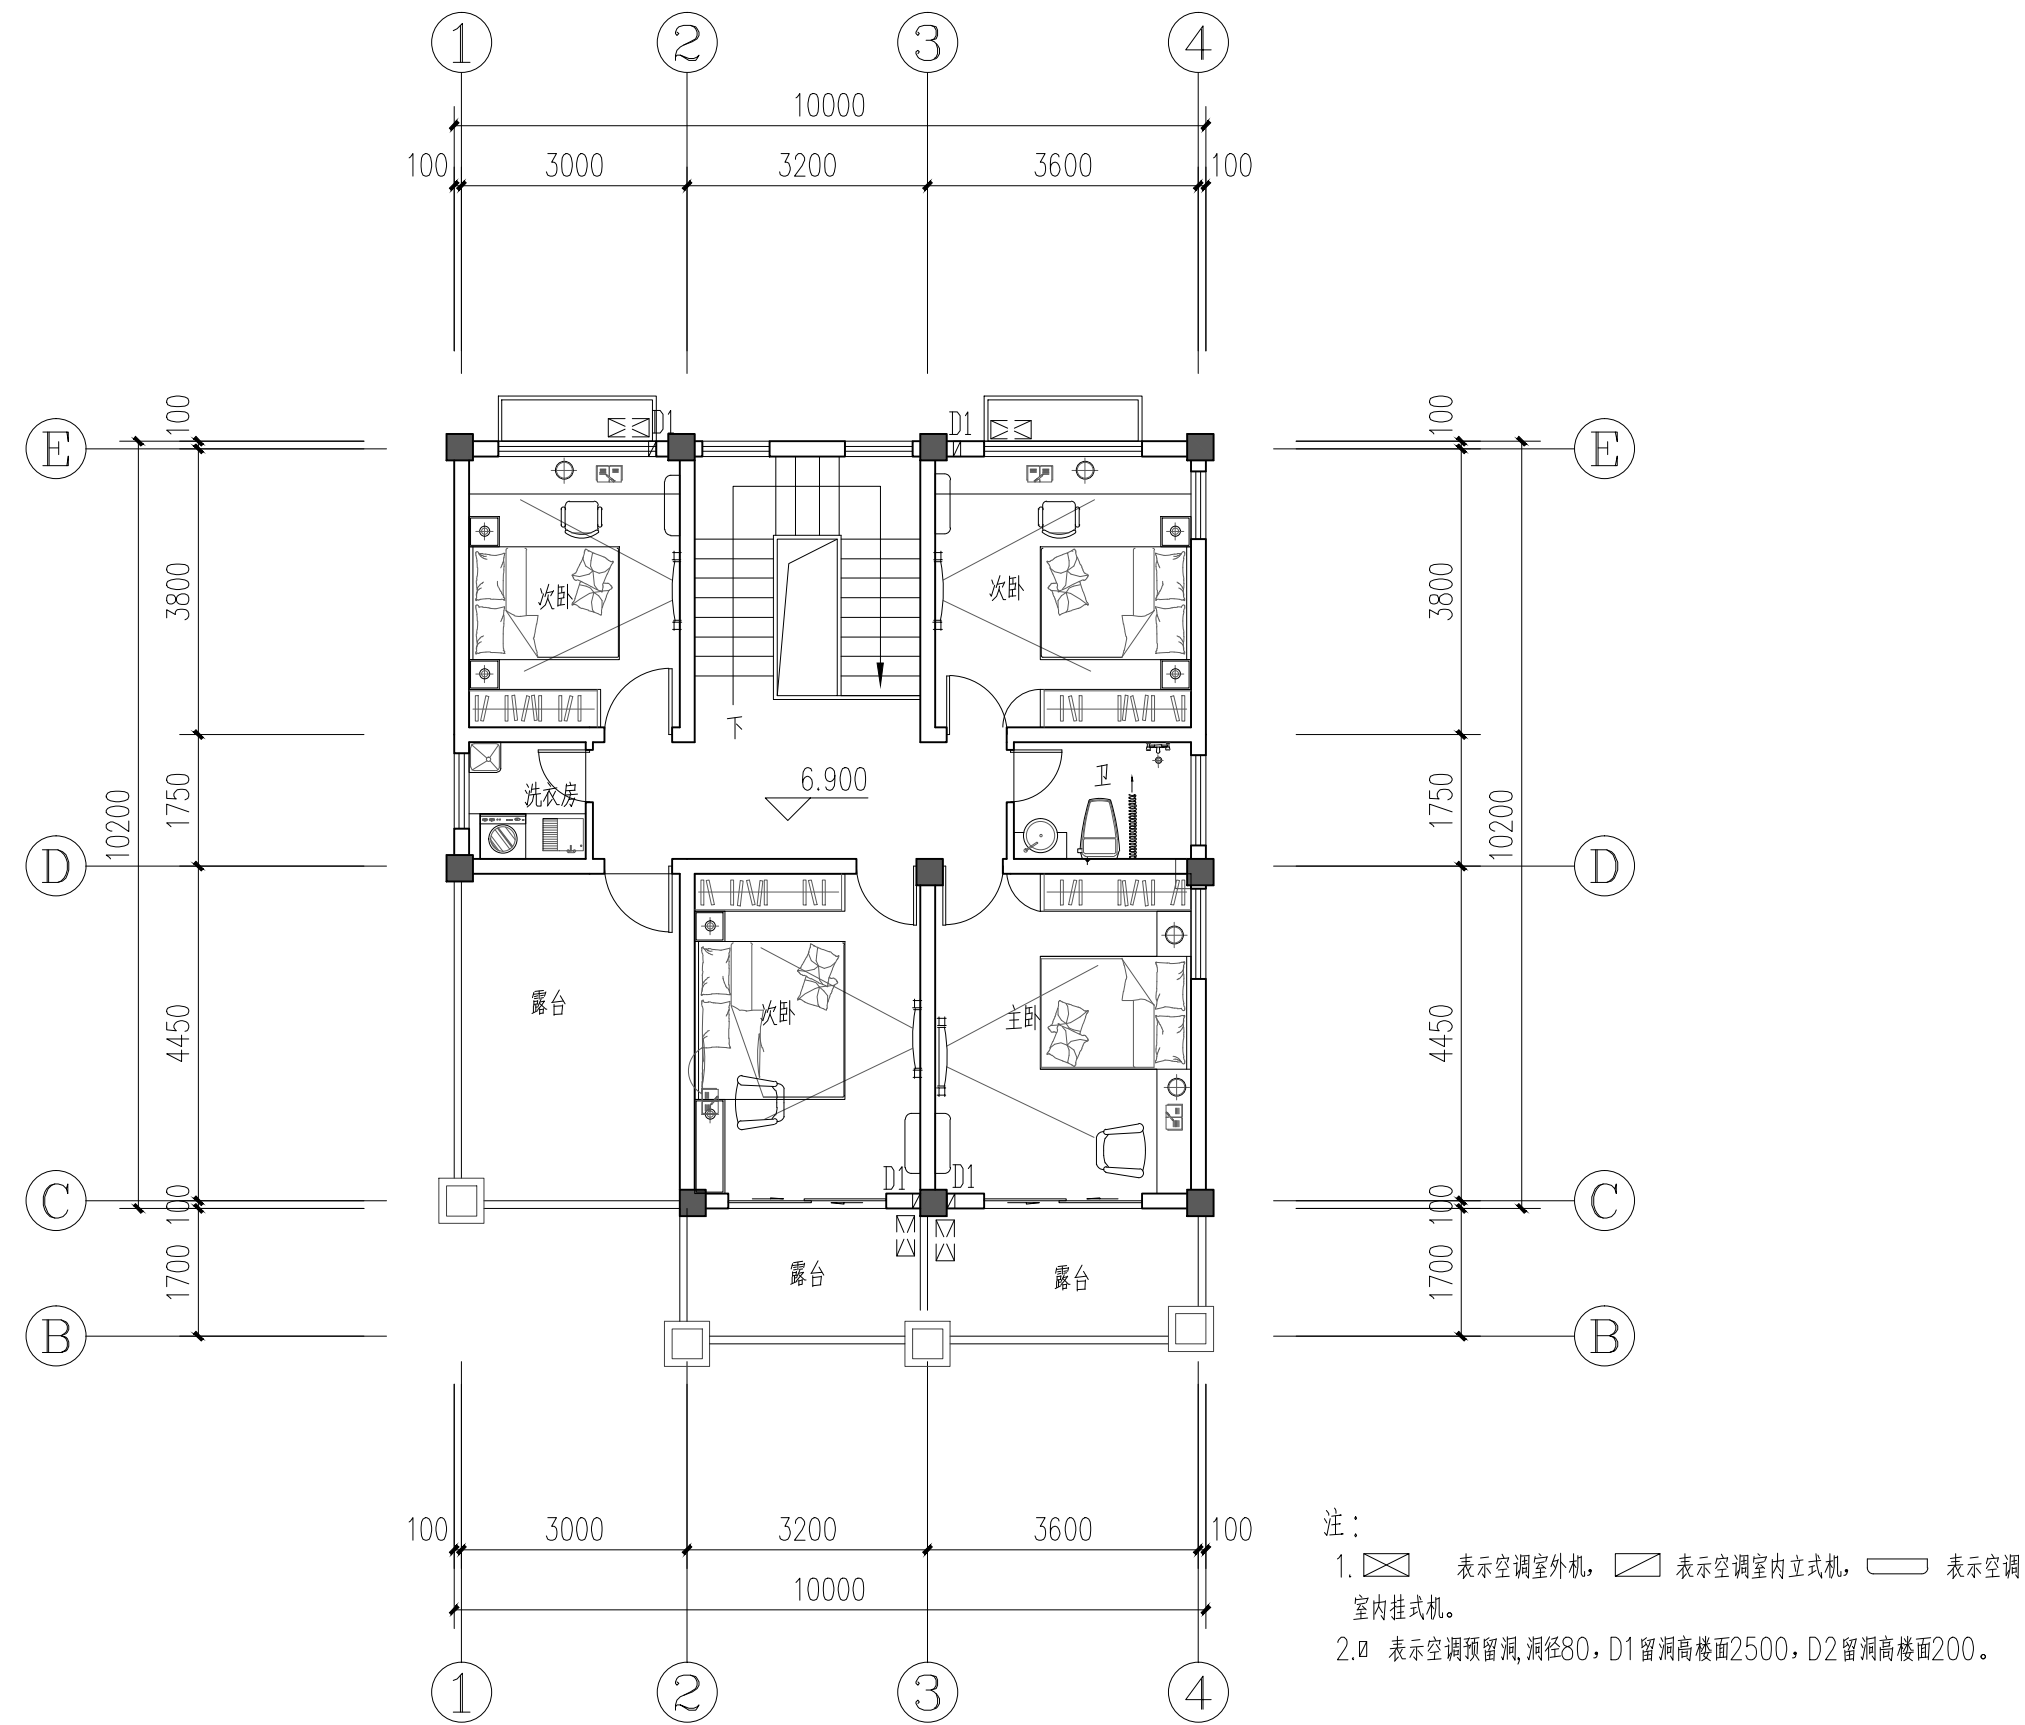


三层平面图

本层建筑面积分别为：88.65m²

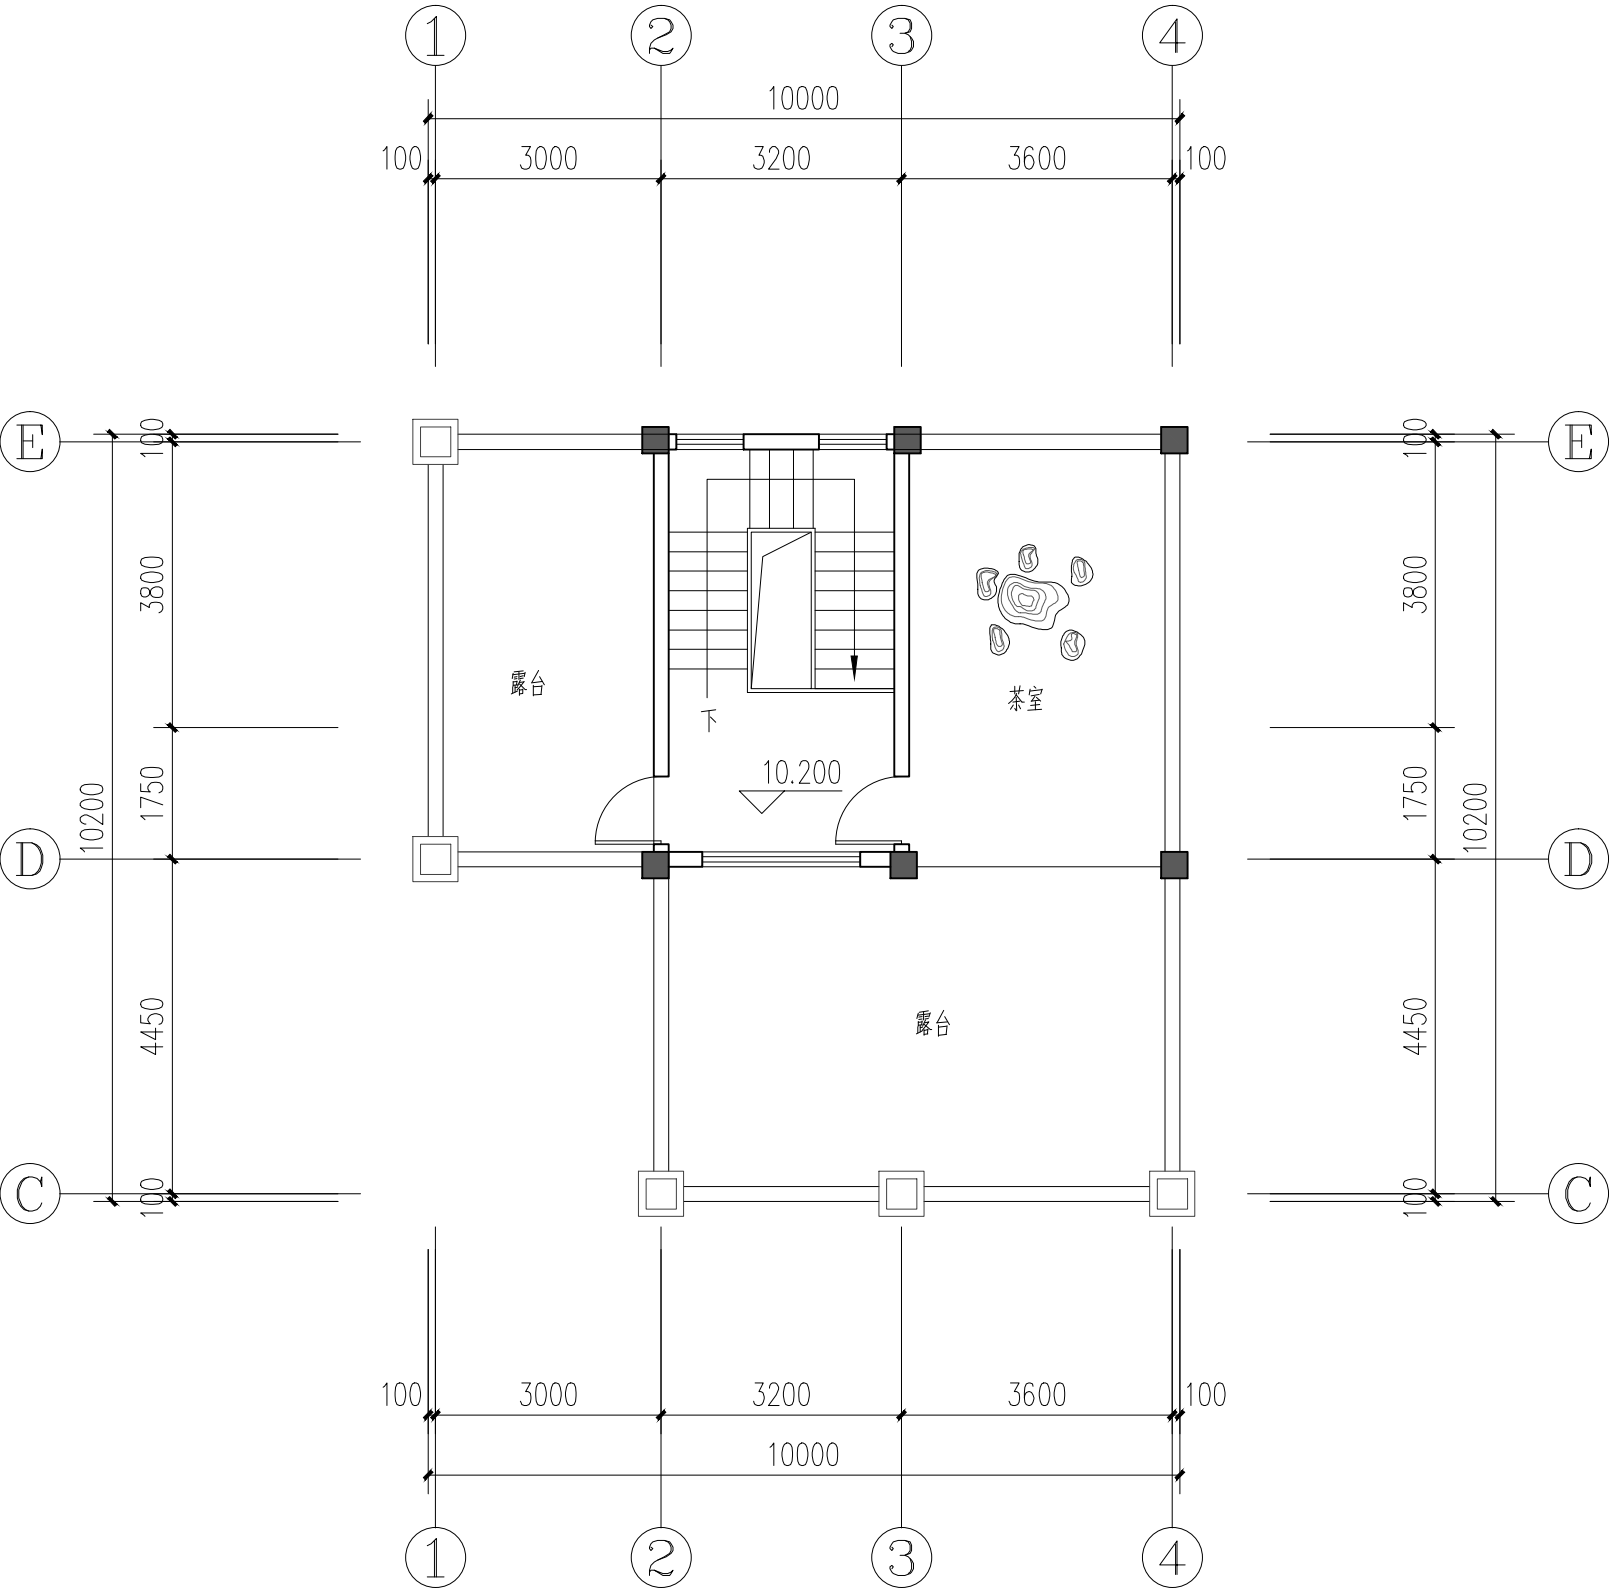

四层平面图

本层建筑面积: 29.90m²

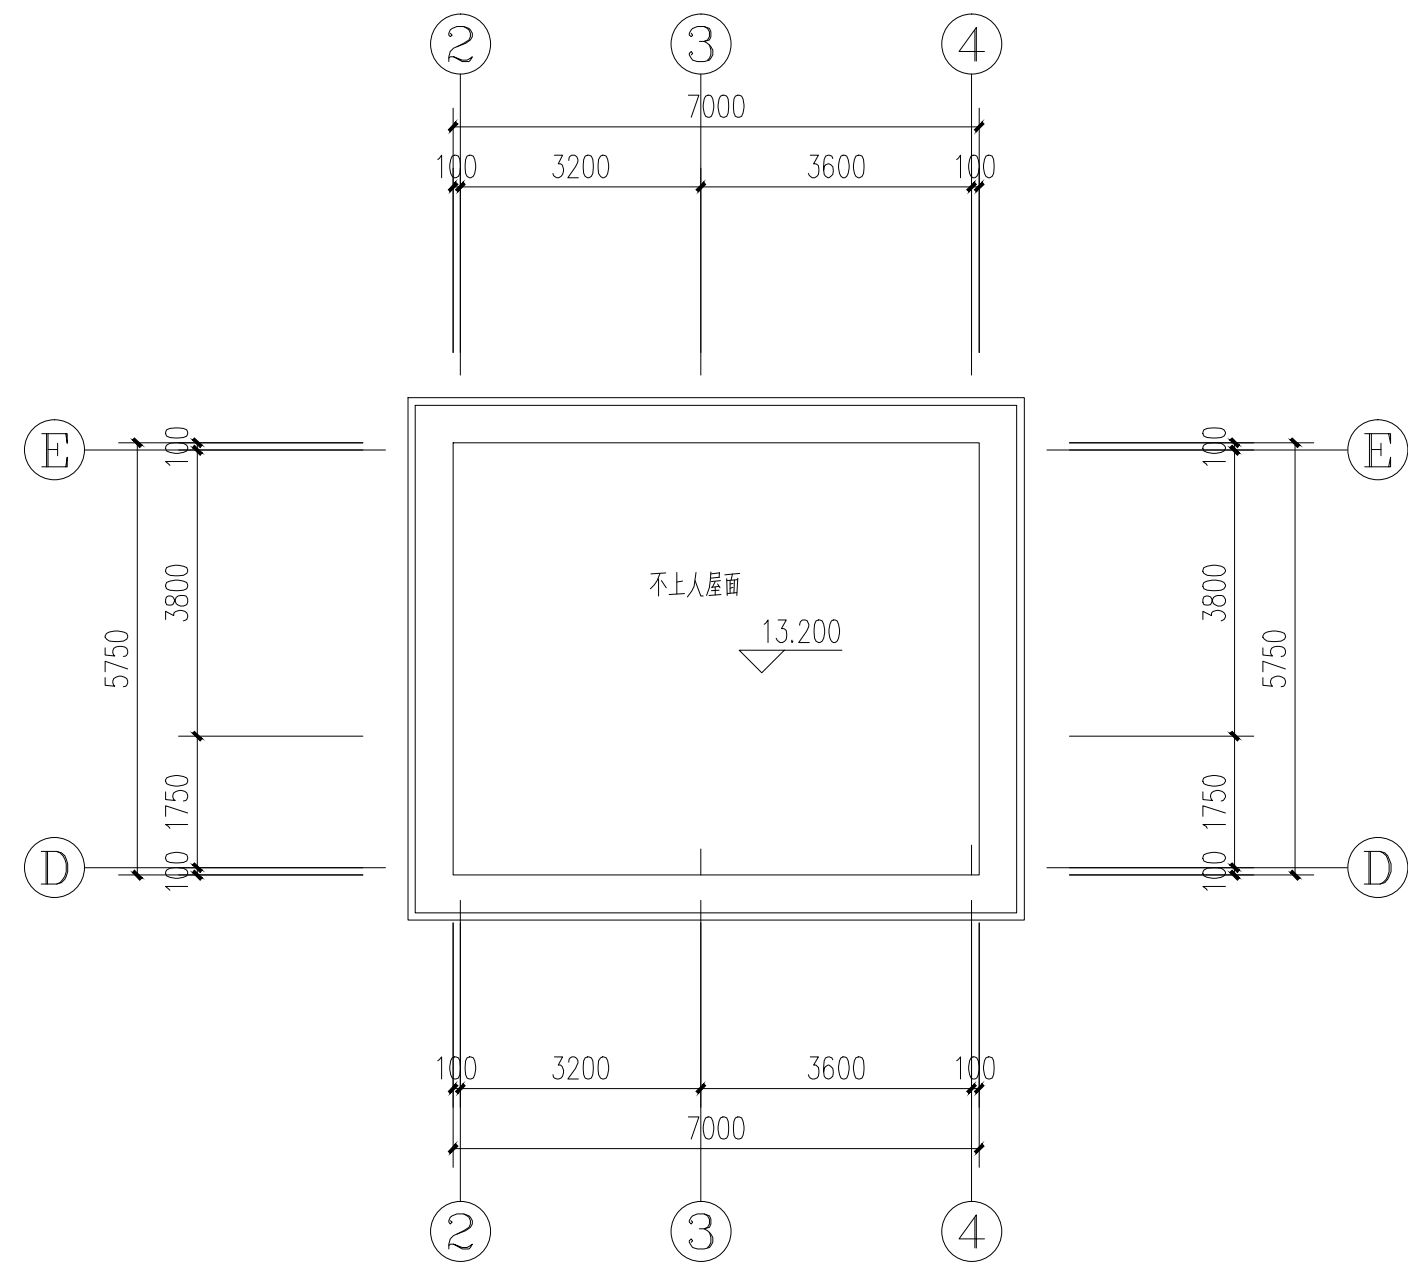

屋面层平面图