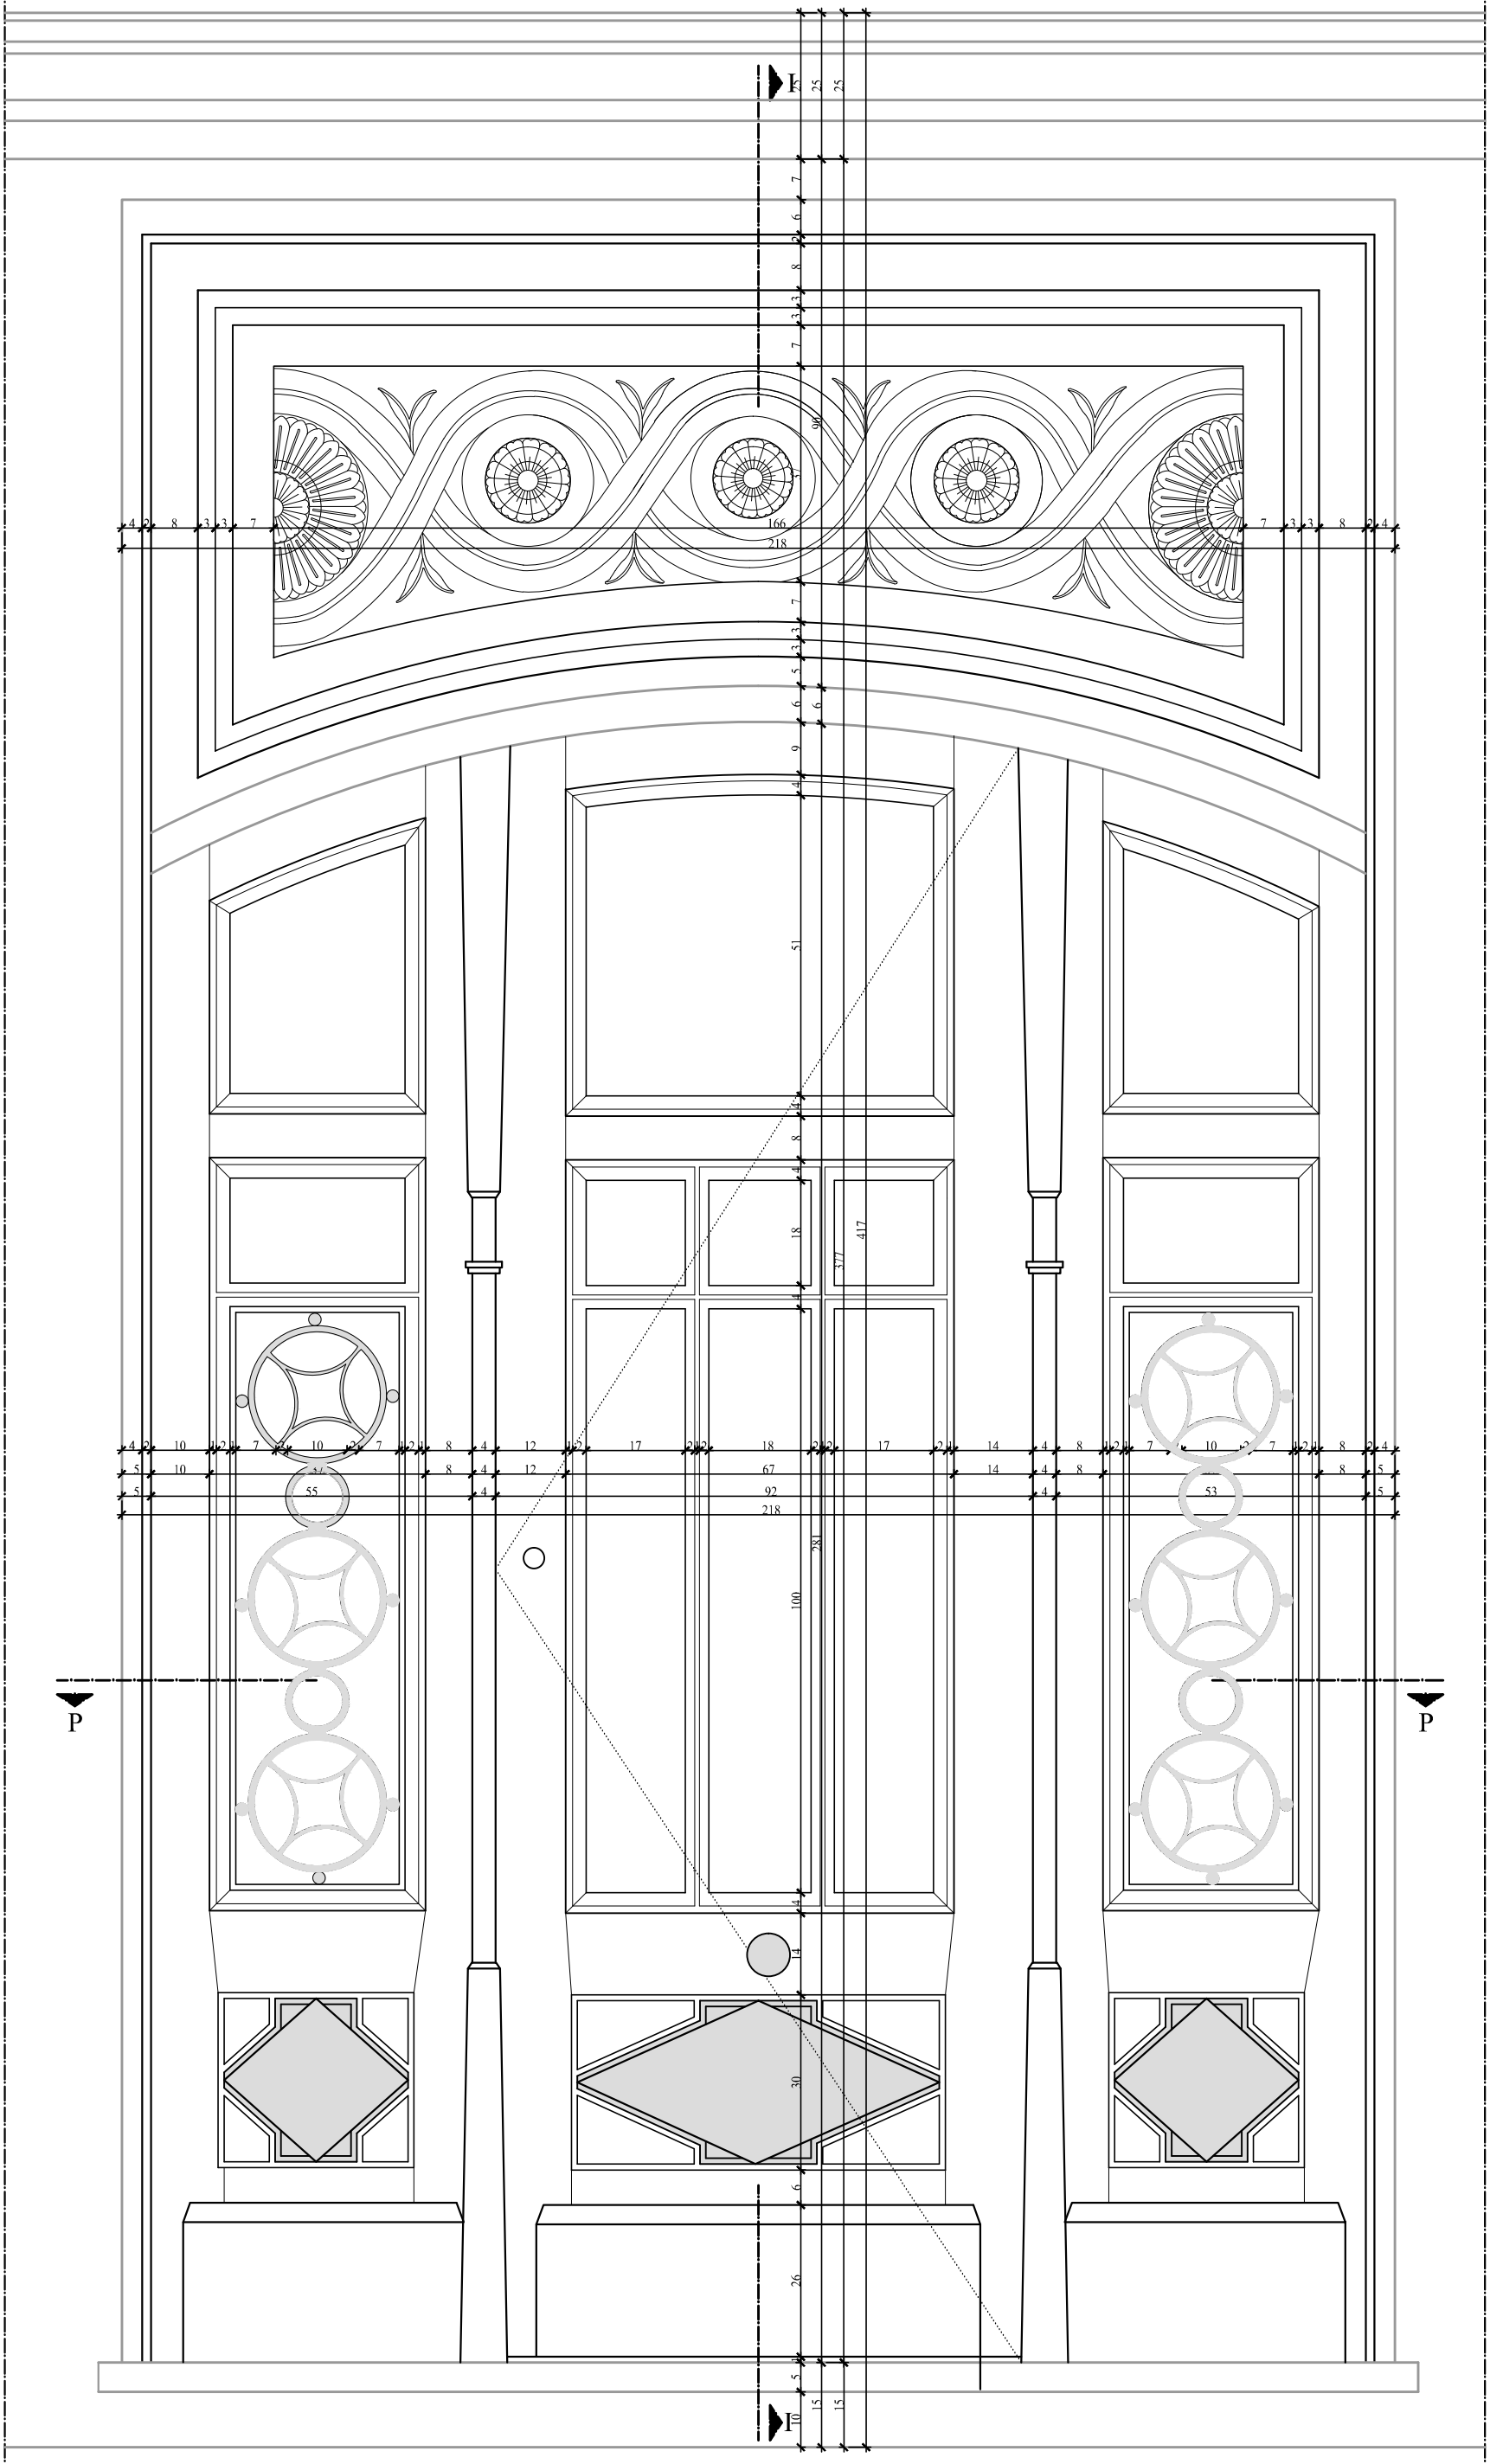
P
P
EXTERIOR ELEVATION