

ព្រះរាជាណាចក្រកម្ពុជា
ជាតិ សាសនា ព្រះមហាក្សត្រ

ប្លង់ស្ថាបត្យកម្ម


គម្រោងសាលាសង្ឃ :

ទីតាំងសាលាសង្ឃ :

ម្ចាស់សំណង់ :




ឆ្នាំពេញ ២០១៩

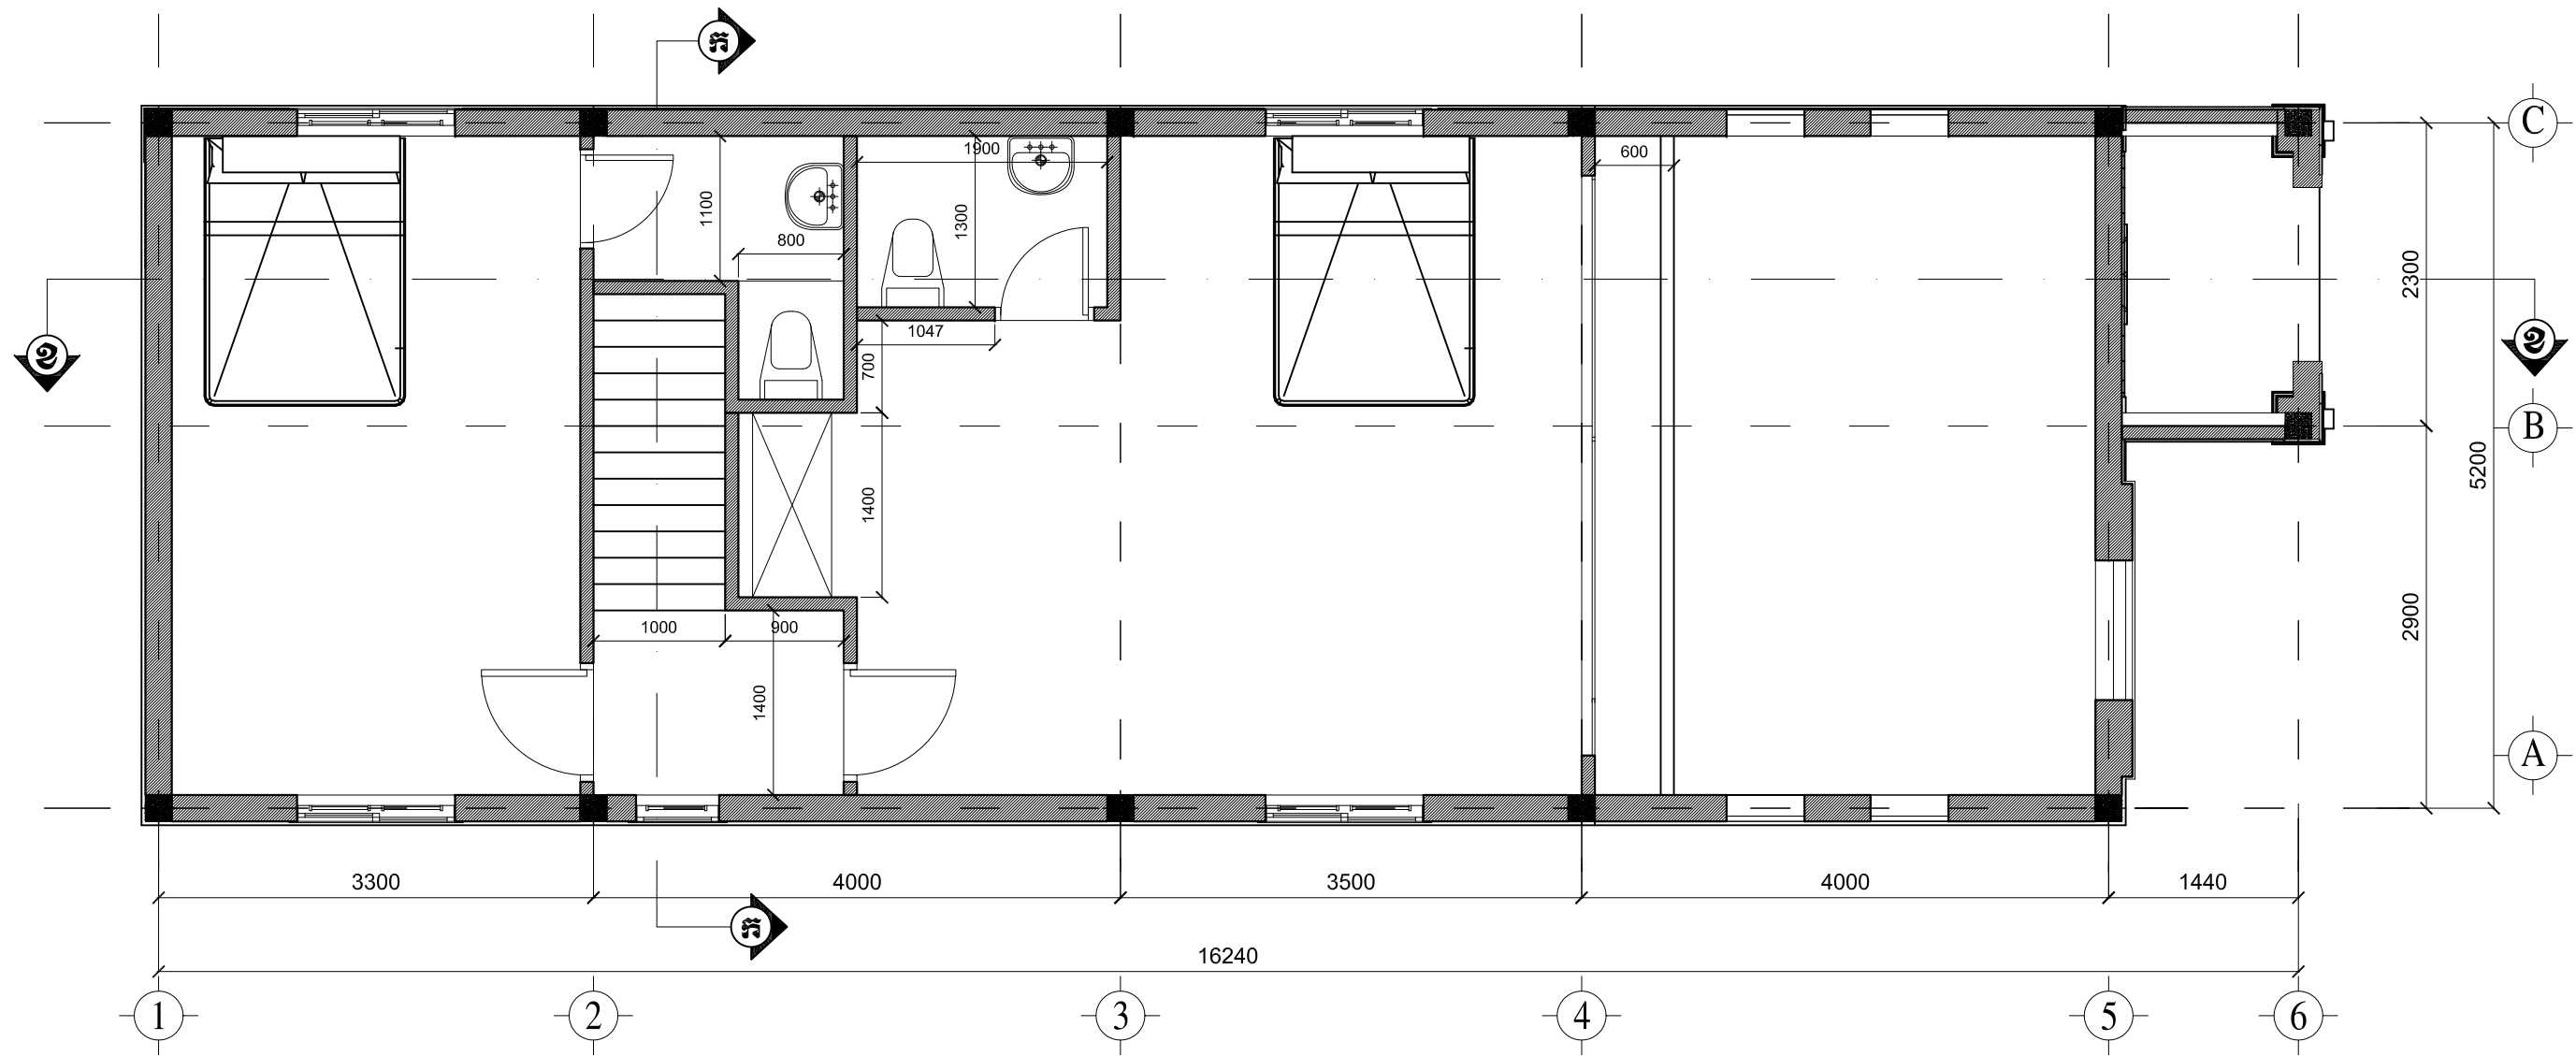

ប្លង់ជាន់ឡៅតើ


មាត្រដ្ឋាន 1:75

ល.រ	ថ្ងៃ-ខែ-ឆ្នាំ	កំណែ	លេខ.....ដ.ន.ស.ស.ភ.ព ០១០	ហត្ថលេខា	ឈ្មោះ-មុខងារ	ហត្ថលេខា	ថ្ងៃ-ខែ-ឆ្នាំ	សិខិតផ្ទេរលេខ : ចុះថ្ងៃទី ខែ ឆ្នាំ ២០០៧	ម្ចាស់សំណង់ឈ្មោះ		
					គូរដោយ			ទីតាំងសុំសាងសង់ :			
					គណនាដោយ						
					សិក្សាដោយ						
					ពិនិត្យដោយ				មាត្រដ្ឋាន	ចំនួនសន្លឹក	លេខសន្លឹក
					យល់ព្រមដោយ			ឈ្មោះប្លង់ : ប្លង់ជាន់ឡៅតើ	១២	០២	

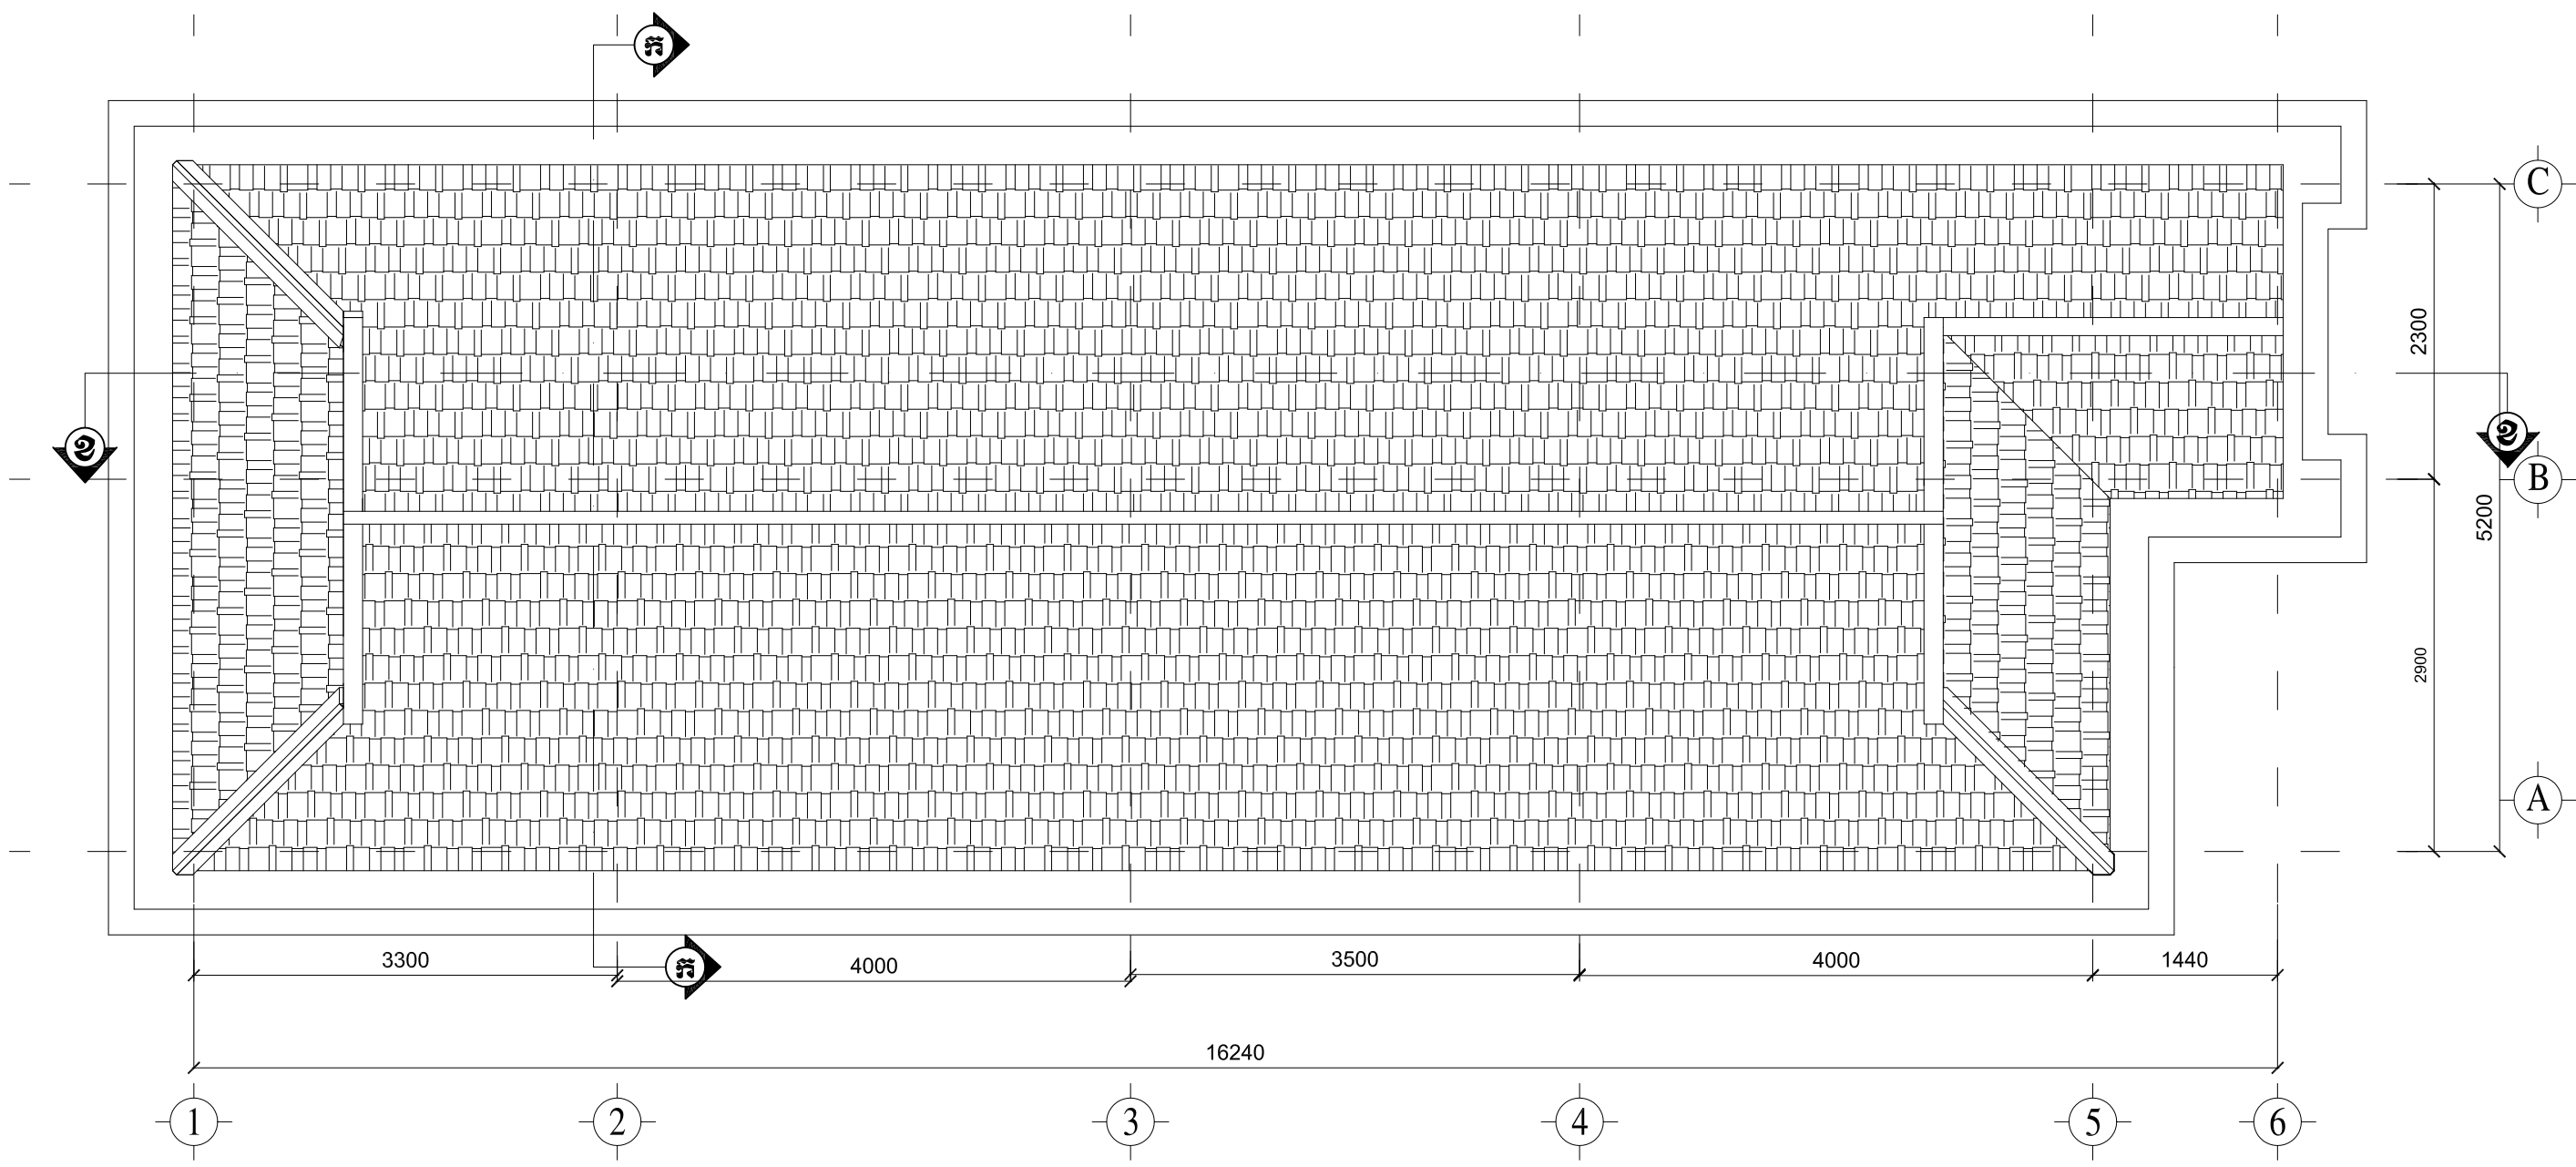

ប្លង់ដីបូល
មាត្រដ្ឋាន 1:75


ល.រ	ថ្ងៃ-ខែ-ឆ្នាំ	កំណែ	លេខ.....ដ.ន.ស.ស.ភ.ព ០១០	ហត្ថលេខា		ឈ្មោះ-មុខងារ	ហត្ថលេខា	ថ្ងៃ-ខែ-ឆ្នាំ	សិខិតផ្ទេរលេខ : ចុះថ្ងៃទី ខែ ឆ្នាំ ២០០៧	ម្ចាស់សំណង់ឈ្មោះ:		
					គូរដោយ				ទីតាំងសុំសាងសង់ :			
					គណនាដោយ							
					សិក្សាដោយ				ឈ្មោះគម្រោង : ផ្ទះល្វែង០១ល្វែង មានជាន់ផ្ទាល់ដី ជាន់ទី១ ជាន់ទី២ និងដីបូល	មាត្រដ្ឋាន	ចំនួនសន្លឹក	លេខសន្លឹក
					ពិនិត្យដោយ					ឈ្មោះប្លង់ : ប្លង់ដីបូល	១២	០៣
					យល់ព្រមដោយ							

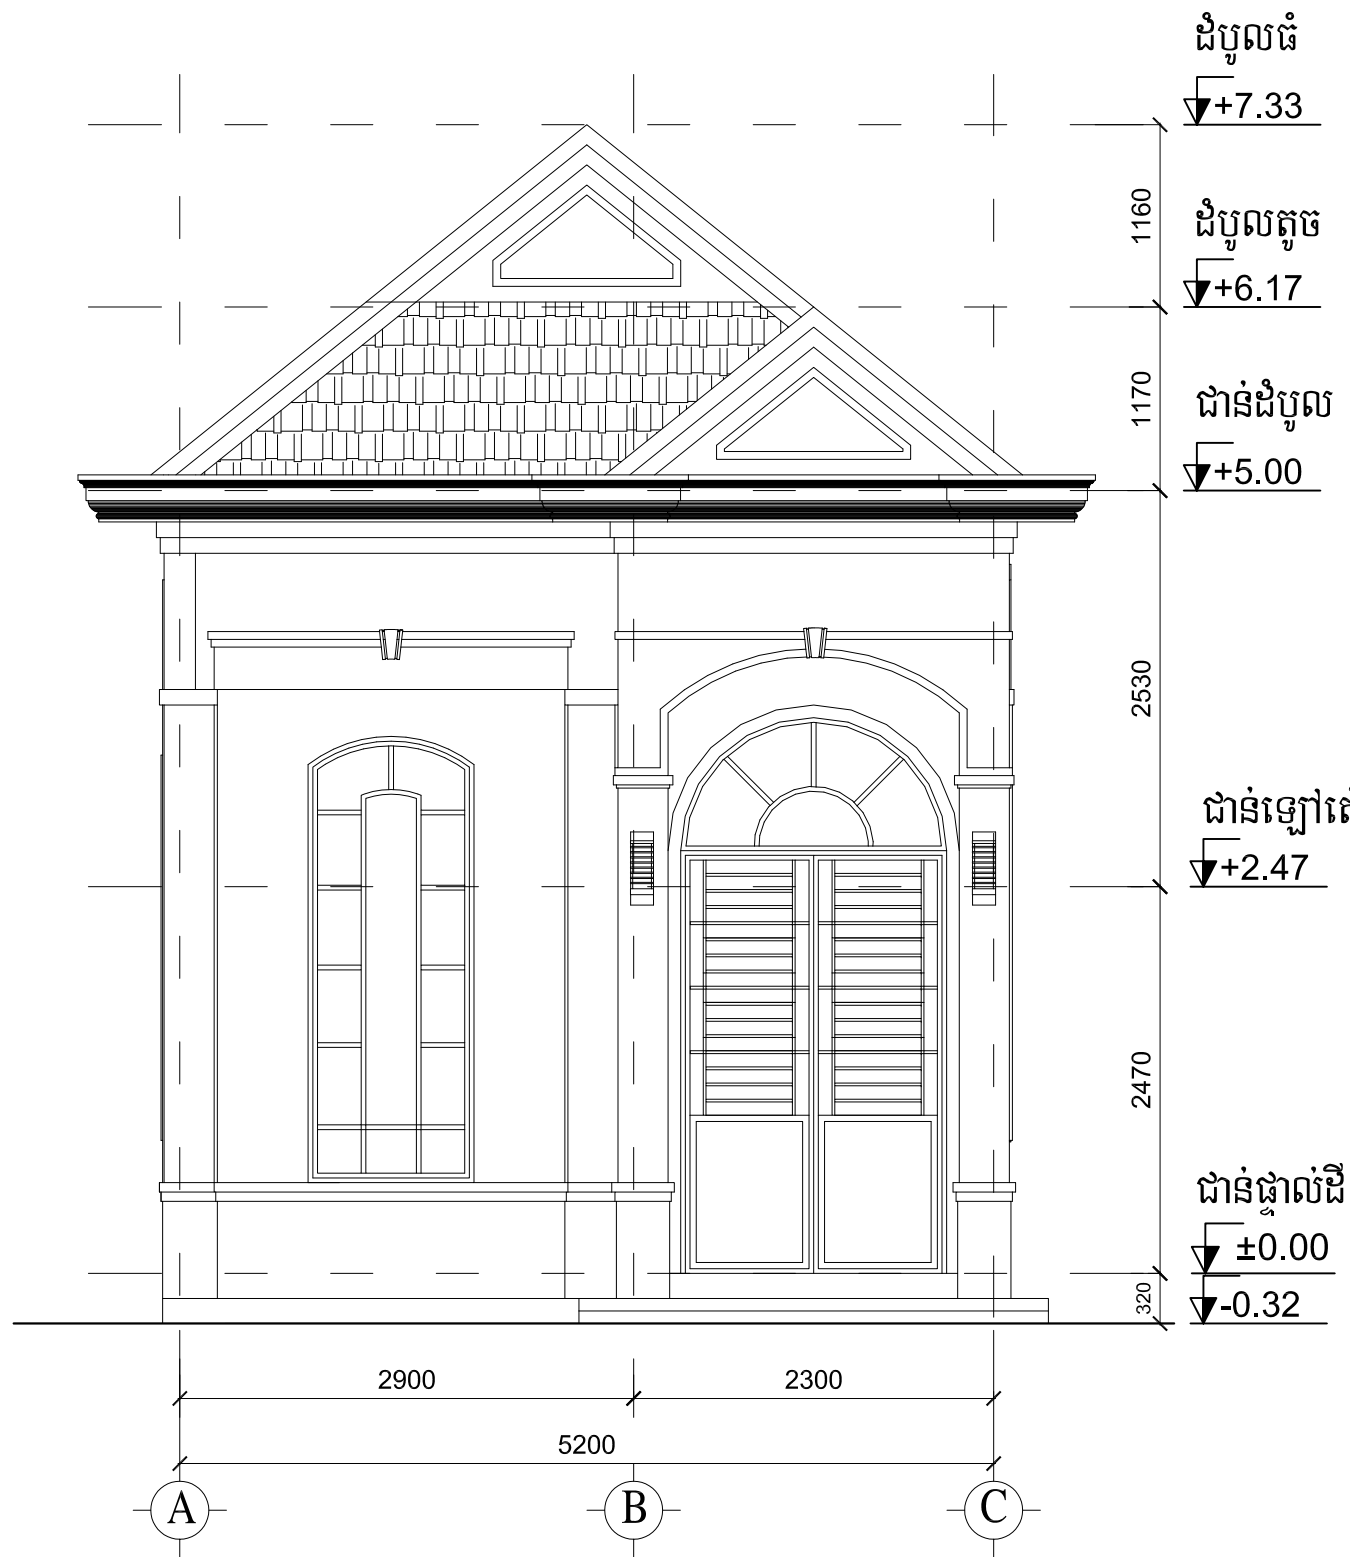

រូបភាពមើលពីមុខ


មាត្រដ្ឋាន 1:75

ល.រ	ថ្ងៃ-ខែ-ឆ្នាំ	កំណែ	លេខ.....ដ.ន.ស.ស.ភ.ព ០១០	ហត្ថលេខា	ឈ្មោះ-មុខងារ	ហត្ថលេខា	ថ្ងៃ-ខែ-ឆ្នាំ	លិខិតផ្ទេរលេខ : ចុះថ្ងៃទី ខែ ឆ្នាំ ២០០៧	ម្ចាស់សំណង់ឈ្មោះ		
					គូរដោយ			ទីតាំងសុំសាងសង់ :			
					គណនាដោយ						
					សិក្សាដោយ			ឈ្មោះប្លង់ : រូបភាពមើលពីមុខ	មាត្រដ្ឋាន	ចំនួនសន្លឹក	លេខសន្លឹក
					ពិនិត្យដោយ				១២	០៤	
					យល់ព្រមដោយ						

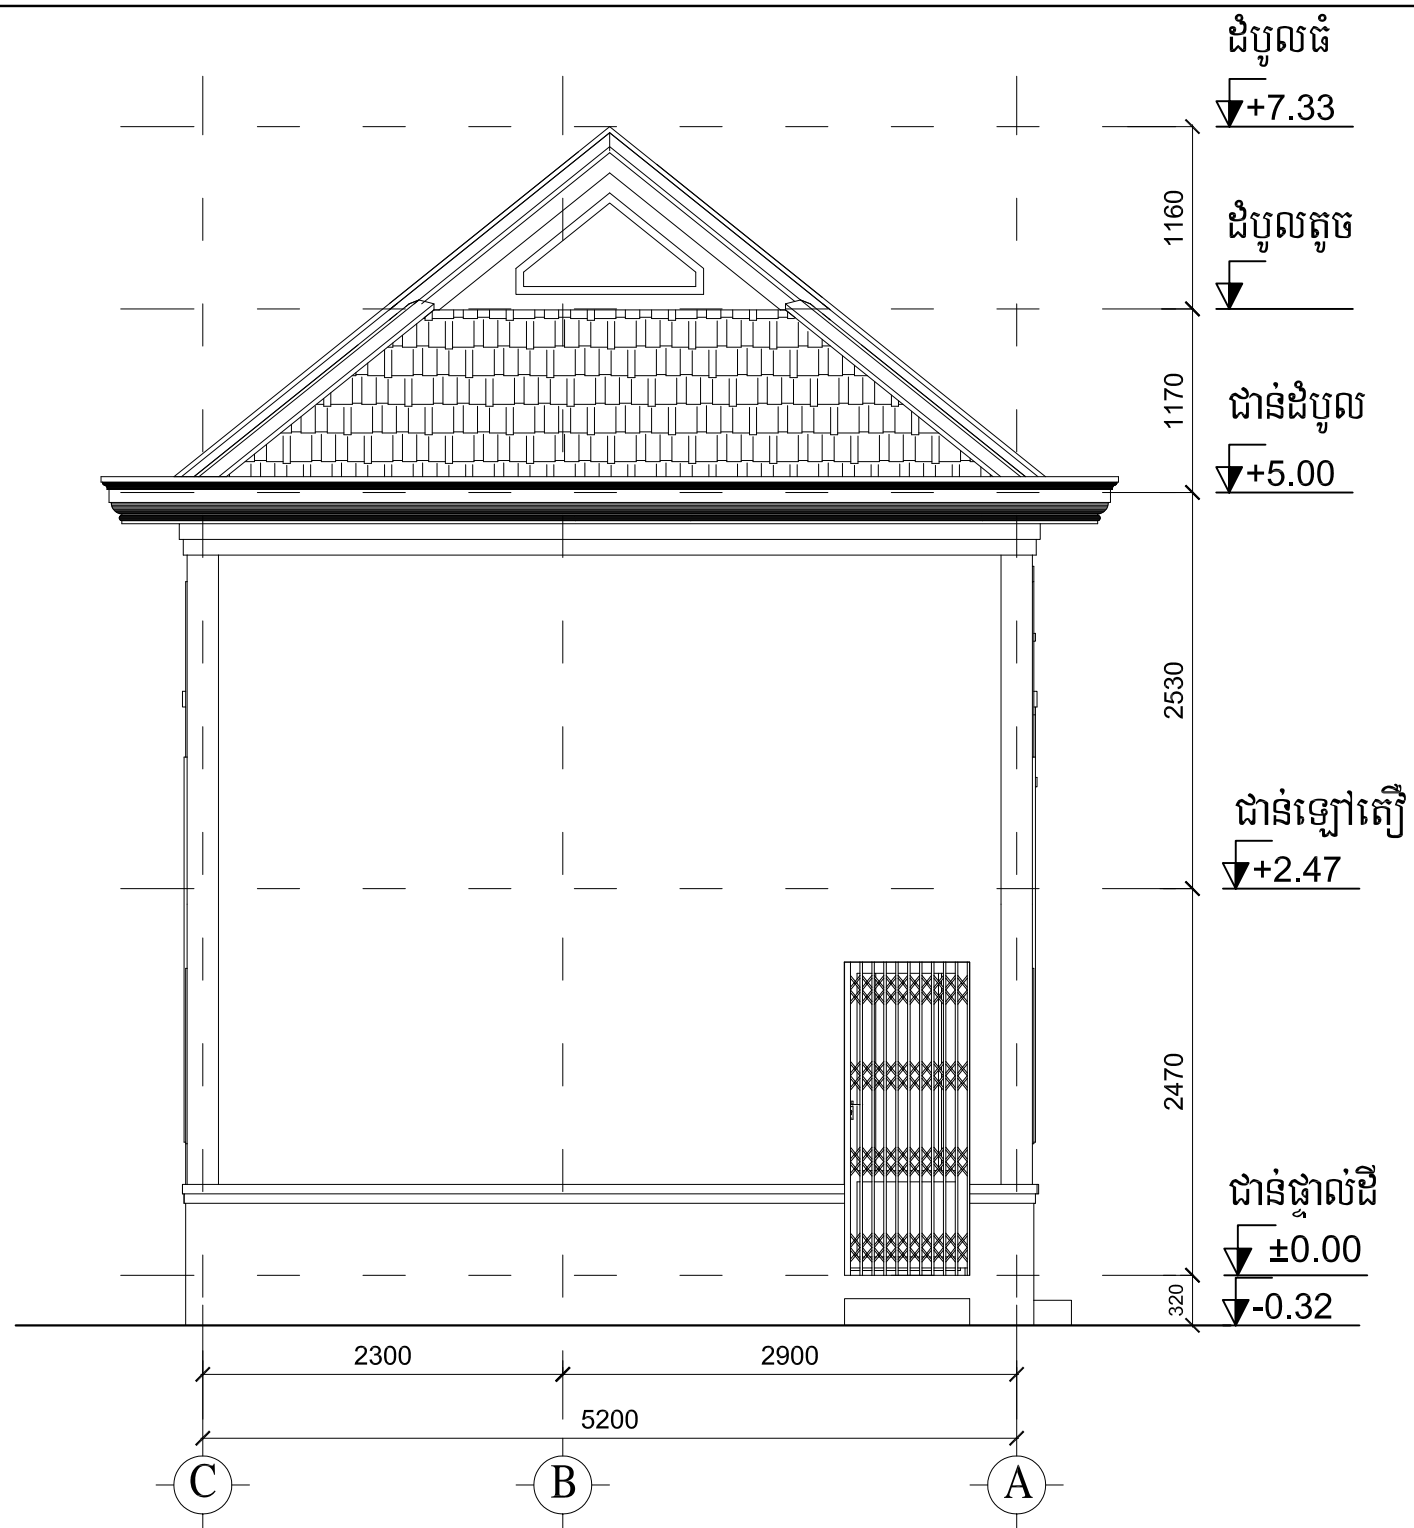

រូបភាពមើលពីក្រោយ
មាត្រដ្ឋាន 1:75

ល.រ	ថ្ងៃ-ខែ-ឆ្នាំ	កំណែ	លេខ.....ដ.ន.ស.ស.ភ.ព ០១០	ហត្ថលេខា	ឈ្មោះ-មុខងារ	ហត្ថលេខា	ថ្ងៃ-ខែ-ឆ្នាំ	សិខិតផ្ទេរលេខ : ចុះថ្ងៃទី ខែ ឆ្នាំ ២០០៧	ម្ចាស់សំណង់ឈ្មោះ		
					គូរដោយ			ទីតាំងសុំសាងសង់ :			
					គណនាដោយ						
					សិក្សាដោយ			ឈ្មោះប្លង់ : រូបភាពមើលពីក្រោយ	មាត្រដ្ឋាន	ចំនួនសន្លឹក	លេខសន្លឹក
					ពិនិត្យដោយ				១២	០៥	
					យល់ព្រមដោយ						

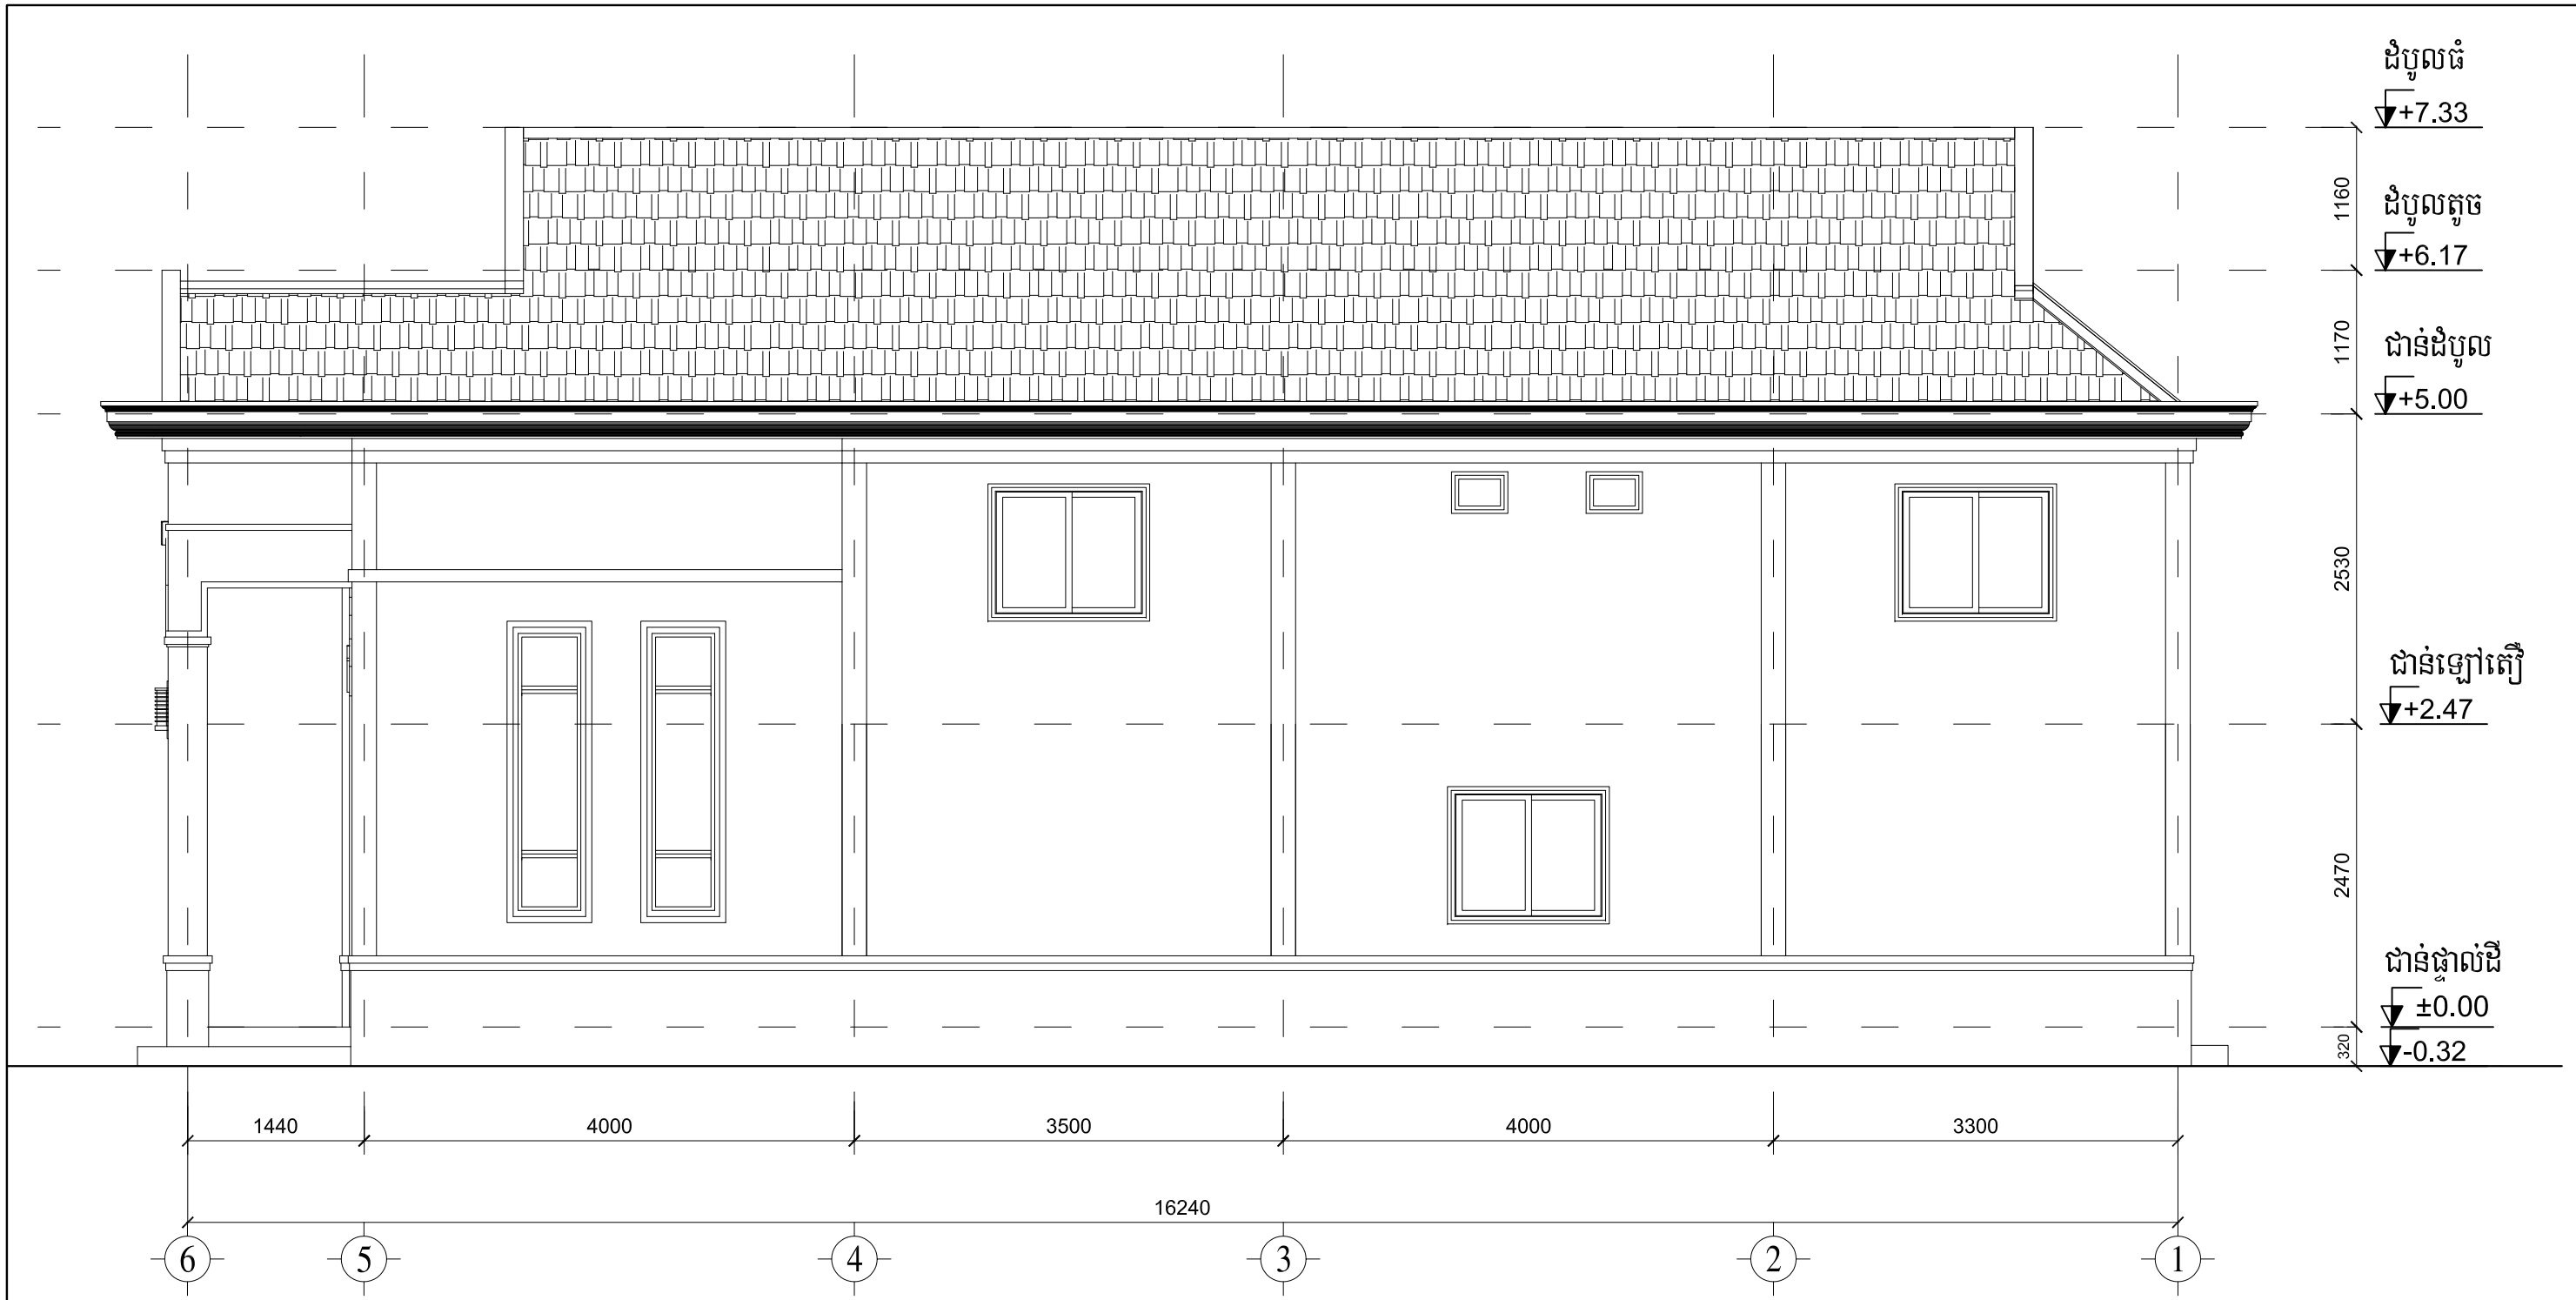

រូបភាពមើលពីស្តាំ

មាត្រដ្ឋាន 1:75


ល.រ	ថ្ងៃ-ខែ-ឆ្នាំ	កំណែ	លេខ.....ដ.ន.ស.ស.ភ.ព ០១០	ហត្ថលេខា	ឈ្មោះ-មុខងារ	ហត្ថលេខា	ថ្ងៃ-ខែ-ឆ្នាំ	សិខិតផ្ទេរលេខ : ចុះថ្ងៃទី ខែ ឆ្នាំ ២០០៧	ច្បាប់សំណង់ឈ្មោះ			
					គូរដោយ			ទីតាំងសុំសាងសង់ :	មាត្រដ្ឋាន	ចំនួនសន្លឹក	លេខសន្លឹក	
					គណនាដោយ				ឈ្មោះប្លង់ : រូបភាពមើលពីស្តាំ	១២	០៦	
					សិក្សាដោយ							
					ពិនិត្យដោយ							
					យល់ព្រមដោយ							



រូបភាពមើលពីឆ្វេង


មាត្រដ្ឋាន 1:75

ល.រ	ថ្ងៃ-ខែ-ឆ្នាំ	កំណែ	លេខ.....ដ.ន.ស.ស.ភ.ព ០១០	ហត្ថលេខា	ឈ្មោះ-មុខងារ	ហត្ថលេខា	ថ្ងៃ-ខែ-ឆ្នាំ	សិខិតផ្ទេរលេខ : ចុះថ្ងៃទី ខែ ឆ្នាំ ២០០៧	ច្បាប់សំណង់ឈ្មោះ
					គូរដោយ			ទីតាំងសុំសាងសង់ :	មាត្រដ្ឋាន ចំនួនសន្លឹក លេខសន្លឹក
					គណនាដោយ				
					សិក្សាដោយ				
					ពិនិត្យដោយ				
					យល់ព្រមដោយ				
							ឈ្មោះប្លង់ : រូបភាពមើលពីឆ្វេង	១២	០៧

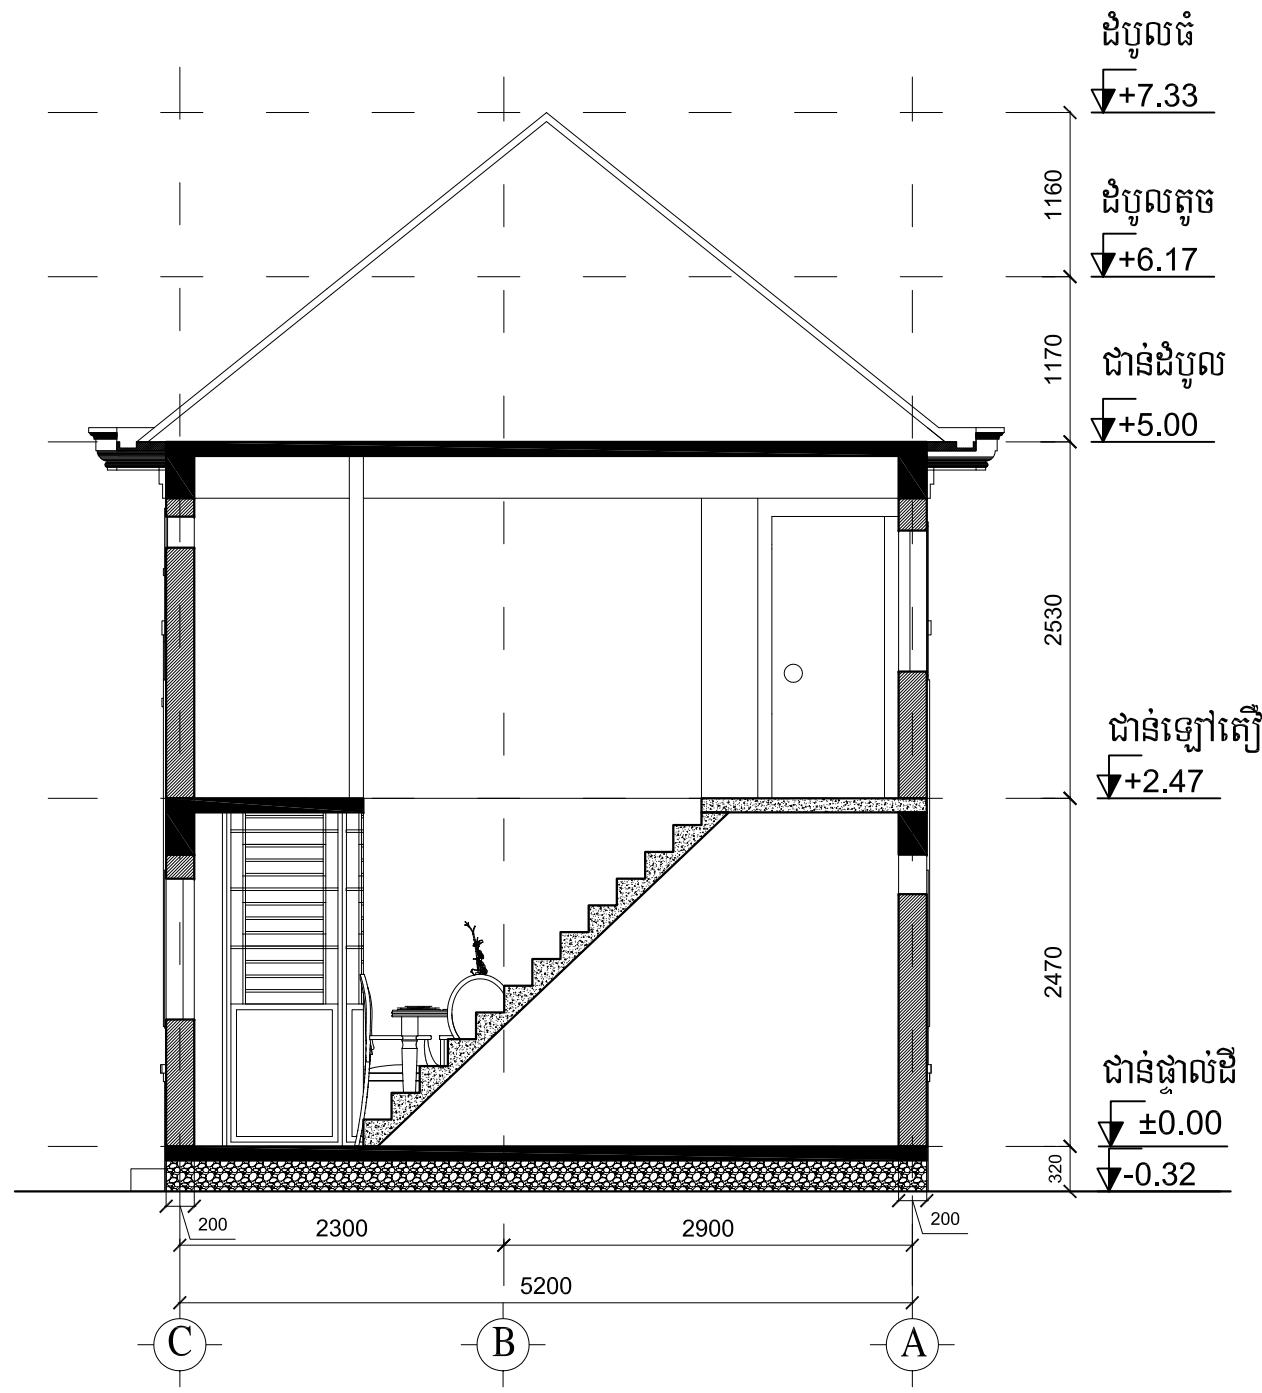

ប្លង់ព្រះ ក-ក
 មាត្រដ្ឋាន 1:75

ល.រ	ថ្ងៃ-ខែ-ឆ្នាំ	កំណែ	លេខ.....ដ.ន.ស.ស.ភ.ព ០១០	ហត្ថលេខា	ឈ្មោះ-មុខងារ	ហត្ថលេខា	ថ្ងៃ-ខែ-ឆ្នាំ	សិខិតផ្ទេរលេខ :	ម្ចាស់សំណង់ឈ្មោះ								
					គូរដោយ			ទីតាំងសុំសាងសង់ :	<table border="1"> <tr> <td>មាត្រដ្ឋាន</td> <td>ចំនួនសន្លឹក</td> <td>លេខសន្លឹក</td> </tr> <tr> <td></td> <td>១២</td> <td>០៨</td> </tr> </table>			មាត្រដ្ឋាន	ចំនួនសន្លឹក	លេខសន្លឹក		១២	០៨
មាត្រដ្ឋាន	ចំនួនសន្លឹក	លេខសន្លឹក															
	១២	០៨															
					គណនាដោយ												
					សិក្សាដោយ												
					ពិនិត្យដោយ												
					យល់ព្រមដោយ			ឈ្មោះប្លង់ : ប្លង់ព្រះ ក-ក									

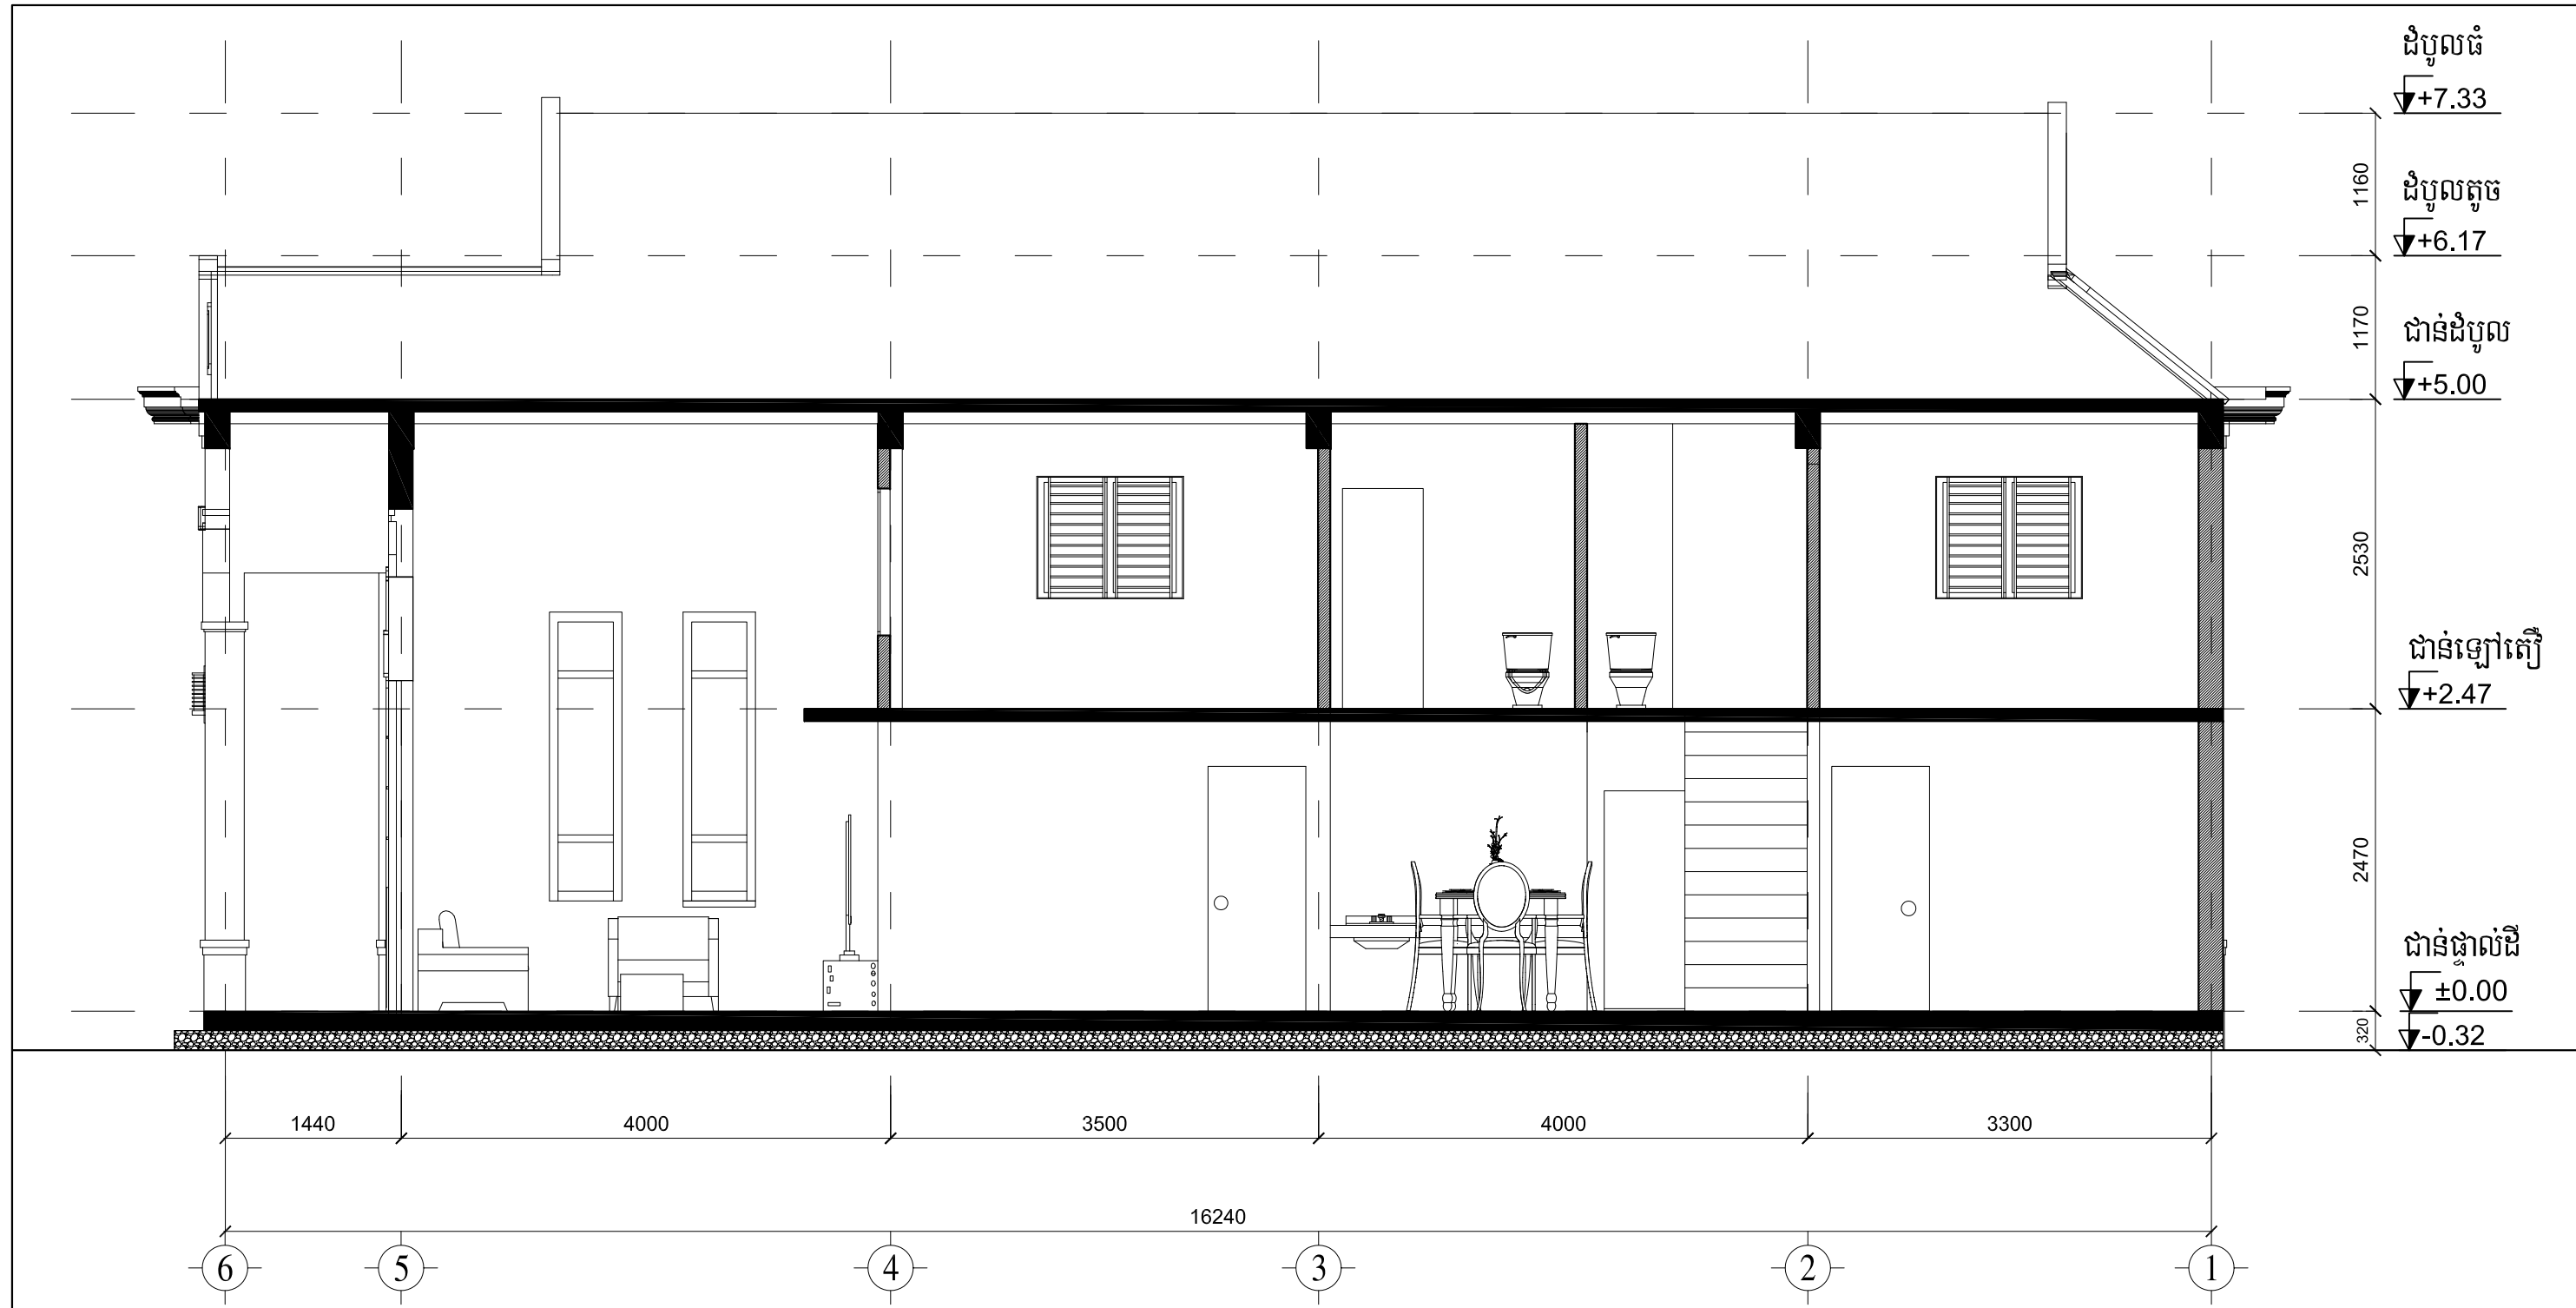

ប្លង់ព្រះ ខ-ខ

មាត្រដ្ឋាន 1:75


ល.រ	ថ្ងៃ-ខែ-ឆ្នាំ	កំណែ	លេខ.....ដ.ន.ស.ស.ភ.ព ០១០	ហត្ថលេខា	ឈ្មោះ-មុខងារ	ហត្ថលេខា	ថ្ងៃ-ខែ-ឆ្នាំ	សិខិតផ្ទេរលេខ : ចុះថ្ងៃទី ខែ ឆ្នាំ ២០០៧	ម្ចាស់សំណង់ឈ្មោះ		
					គូរដោយ			ទីតាំងសុំសាងសង់ :	មាត្រដ្ឋាន ចំនួនសន្លឹក លេខសន្លឹក		
					គណនាដោយ						
					សិក្សាដោយ						
					ពិនិត្យដោយ						
					យល់ព្រមដោយ						



ល.រ	ថ្ងៃ-ខែ-ឆ្នាំ	កំណែ	លេខ.....ដ.ន.ស.ស.ភ.ព ០១០	ហត្ថលេខា		ឈ្មោះ-មុខងារ	ហត្ថលេខា	ថ្ងៃ-ខែ-ឆ្នាំ	សិខិតផ្ទេរលេខ : ចុះថ្ងៃទី ខែ ឆ្នាំ ២០០៧	ច្បាប់សំណង់ឈ្មោះ		
					គូរដោយ				ទីតាំងសុំសាងសង់ :	មាត្រដ្ឋាន	ចំនួនសន្លឹក	លេខសន្លឹក
					គណនាដោយ							
					សិក្សាដោយ							
					ពិនិត្យដោយ							
					យល់ព្រមដោយ				ឈ្មោះប្លង់ : រូបភាព 3D		១២	១០



ល.រ	ថ្ងៃ-ខែ-ឆ្នាំ	កំណែ	លេខ.....ដ.ន.ស.ស.ភ.ព ០១០	ហត្ថលេខា		ឈ្មោះ-មុខងារ	ហត្ថលេខា	ថ្ងៃ-ខែ-ឆ្នាំ	សិខិតផ្ទេរលេខ : ចុះថ្ងៃទី ខែ ឆ្នាំ ២០០៧	ច្បាប់សំណង់ឈ្មោះ		
					គូរដោយ				ទីតាំងសុំសាងសង់ :			
					គណនាដោយ							
					សិក្សាដោយ					មាត្រដ្ឋាន	ចំនួនសន្លឹក	លេខសន្លឹក
					ពិនិត្យដោយ						១២	១១
					យល់ព្រមដោយ				ឈ្មោះប្លង់ : រូបភាព 3D			

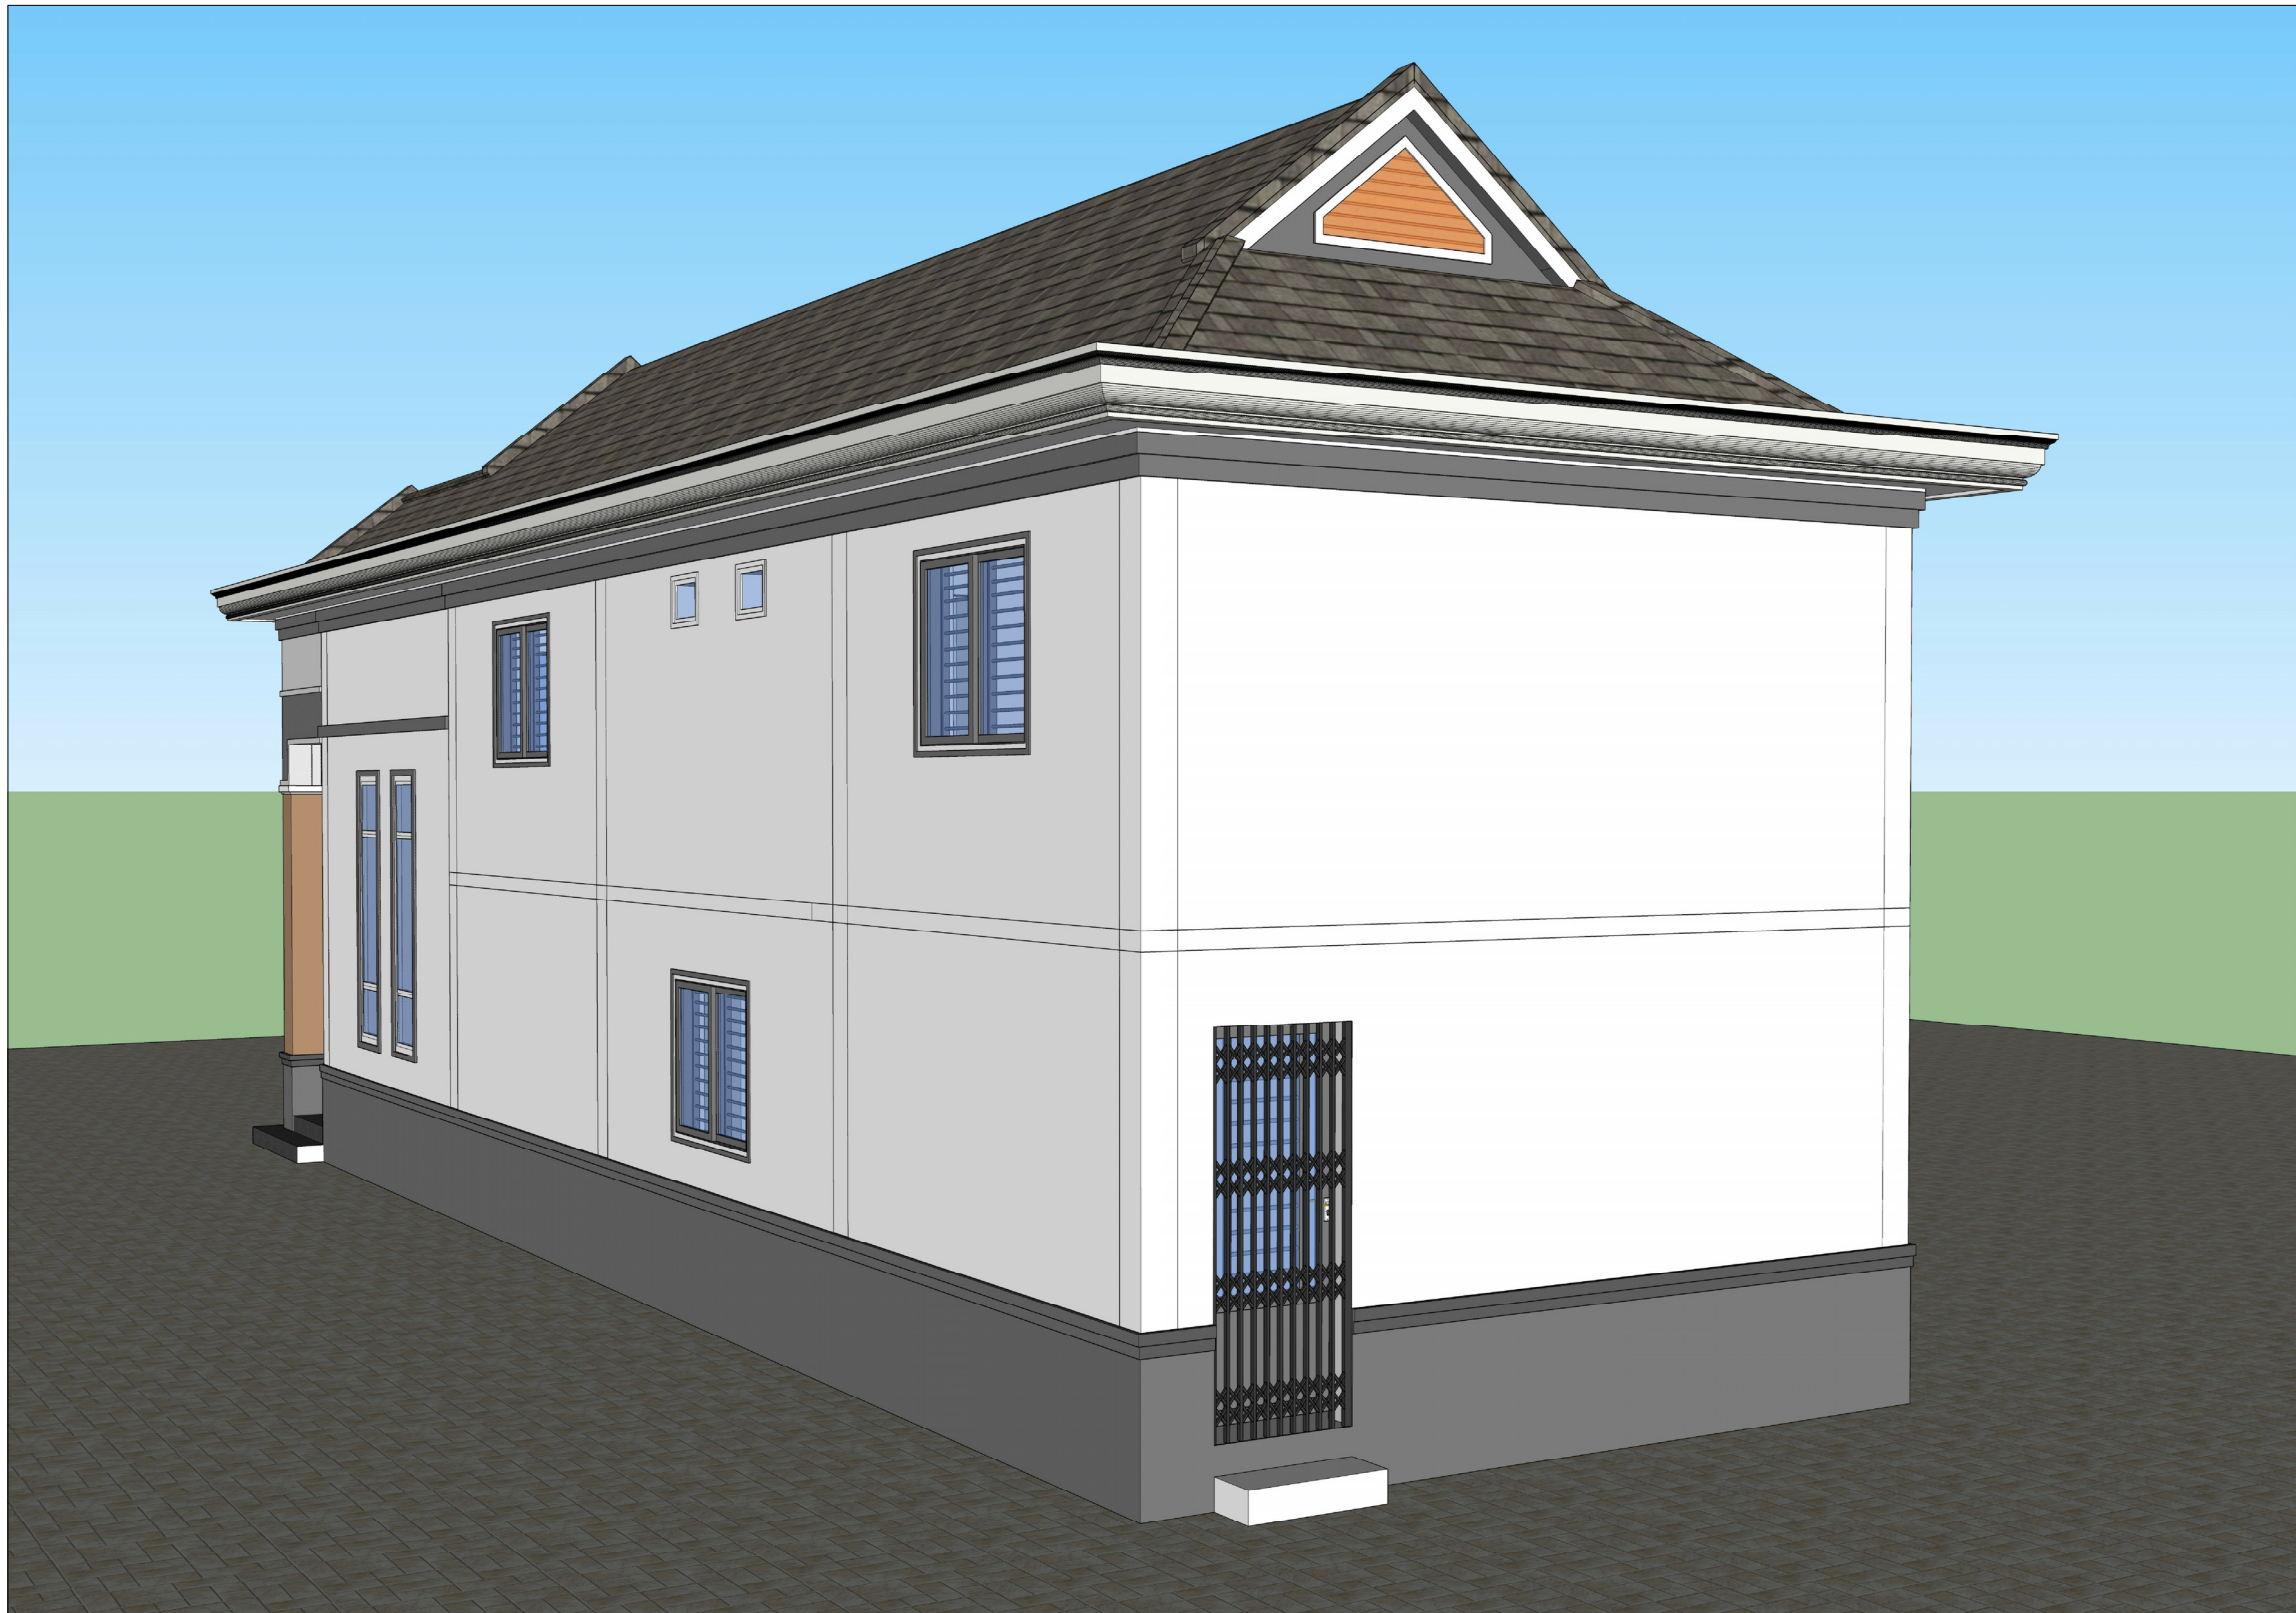

ល.រ	ថ្ងៃ-ខែ-ឆ្នាំ	កំណែ	លេខ.....ដ.ន.ស.ស.ភ.ព ០១០	ហត្ថលេខា		ឈ្មោះ-មុខងារ	ហត្ថលេខា	ថ្ងៃ-ខែ-ឆ្នាំ	សិខិតផ្ទេរលេខ : ចុះថ្ងៃទី ខែ ឆ្នាំ ២០០៧	ច្បាប់សំណង់ឈ្មោះ		
					គូរដោយ				ទីតាំងសុំសាងសង់ :	មាត្រដ្ឋាន	ចំនួនសន្លឹក	លេខសន្លឹក
					គណនាដោយ							
					សិក្សាដោយ							
					ពិនិត្យដោយ							
					យល់ព្រមដោយ				ឈ្មោះប្លង់ : រូបភាព 3D		១២	១២