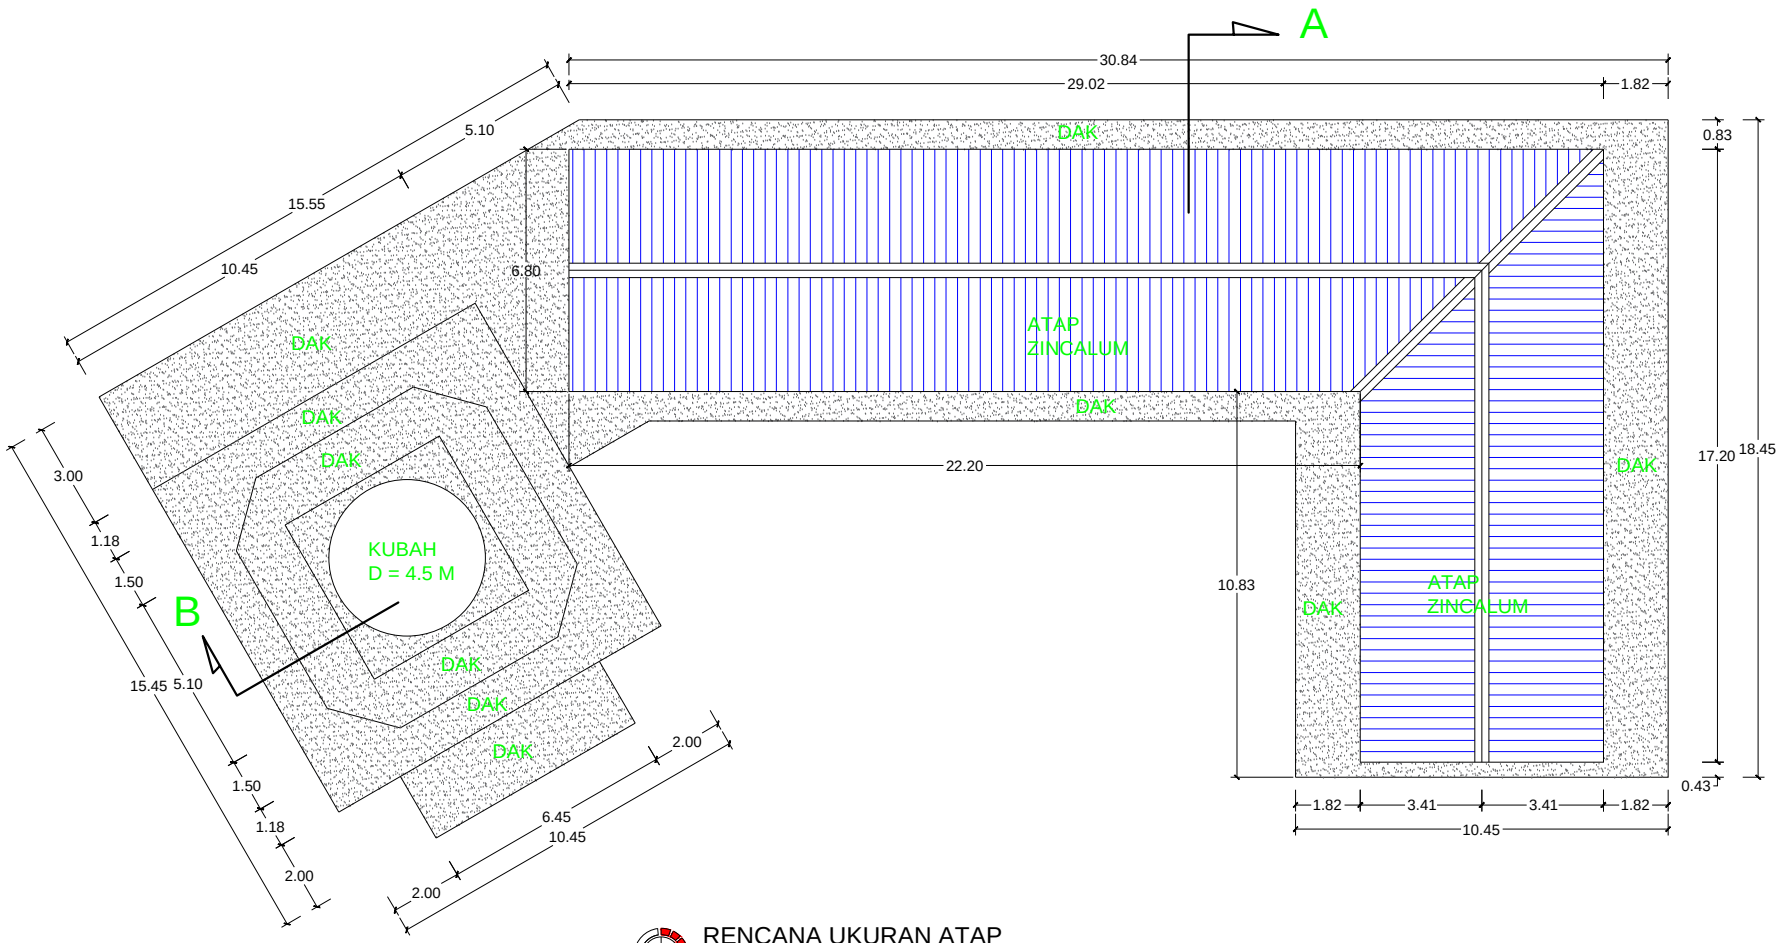

RENCANA UKURAN ATAP

skala 1 : 150

PEKERJAAN

TERMINAL BARANG INTERNASIONAL ENTIKONG

LOKASI

ENTIKONG

SHOP DRAWING

DISETUJUI

DIBUAT

DIPERIKSA

JUDUL GBR.	RENCANA UKURAN ATAP
SKALA	1 :150

UKURAN GAMBAR	NO. LEMBAR	JUMLAH LEMBAR
A3	BP - 39	