


TAMPAK DEPAN BANGUNAN PENGELOLA
SKALA 1 : 300

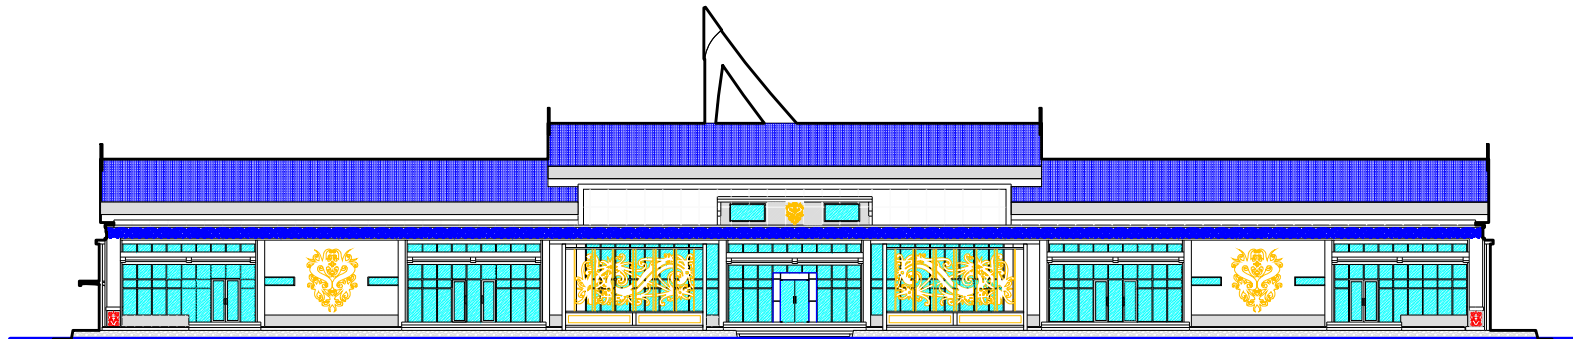

TAMPAK BELAKANG BANGUNAN PENGELOLA
SKALA 1 : 300

PEKERJAAN

TERMINAL BARANG INTERNASIONAL
ENTIKONG

LOKASI

ENTIKONG

SHOP DRAWING

DISETUJUI

DIBUAT

DIPERIKSA

JUDUL GBR. TAMPAK KANTOR PENGELOLA

SKALA 1:300

UKURAN GAMBAR NO. LEMBAR JUMLAH LEMBAR

A3

KP - 03