


DENAH RENCANA PERKERASAN JALAN MASUK
 skala 1 : 400

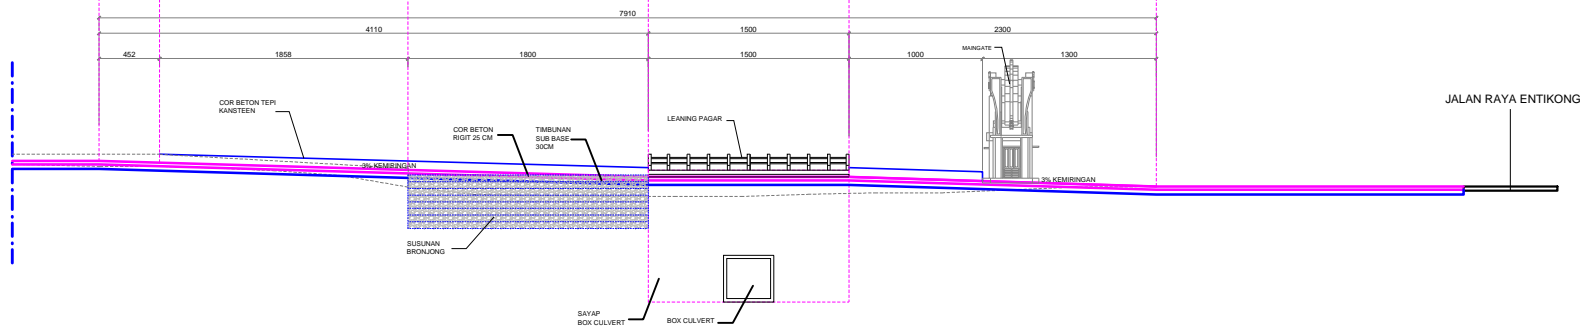

TAMPAK RENCANA PERKERASAN JALAN MASUK
 skala 1 : 400

PEKERJAAN
 LOKASI
 ENTIKONG

SHOP DRAWING

DISETUJUI

DIBUAT

DIPERIKSA

JUDUL GBR.	DENAH PERKERASAN JALAN MASUK	
SKALA	1 : 400	
UKURAN GAMBAR	NO. LEMBAR	JUMLAH LEMBAR
A3		JM - 02