




TAMPAK DEPAN PLANK NAMA
SKALA 1:50

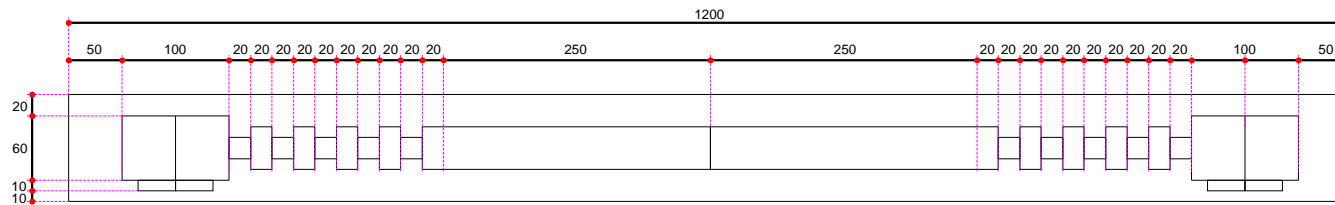

DENAH PLANK NAMA
SKALA 1:50

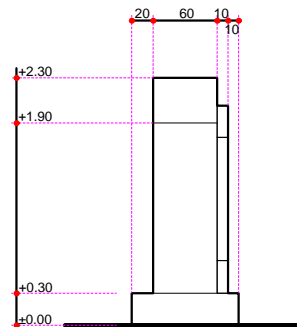

TAMPAK SAMPING KIRI PLANK NAMA
SKALA 1:50

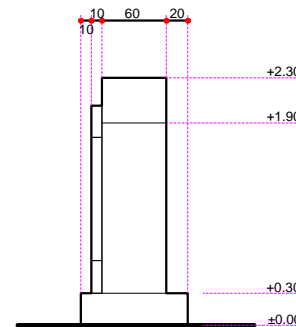

TAMPAK SAMPING KANAN PLANK NAMA
SKALA 1:50

PEKERJAAN

LOKASI

SHOP DRAWING

DISETUJUI

DIBUAT

DIPERIKSA

JUDUL GBR. DENAH DAN TAMPAK PLANK NAMA

SKALA 1:50

UKURAN GAMBAR NO. LEMBAR JUMLAH LEMBAR

A3

02

06