


**TAMPAK DEPAN**

SKALA 1 : 100

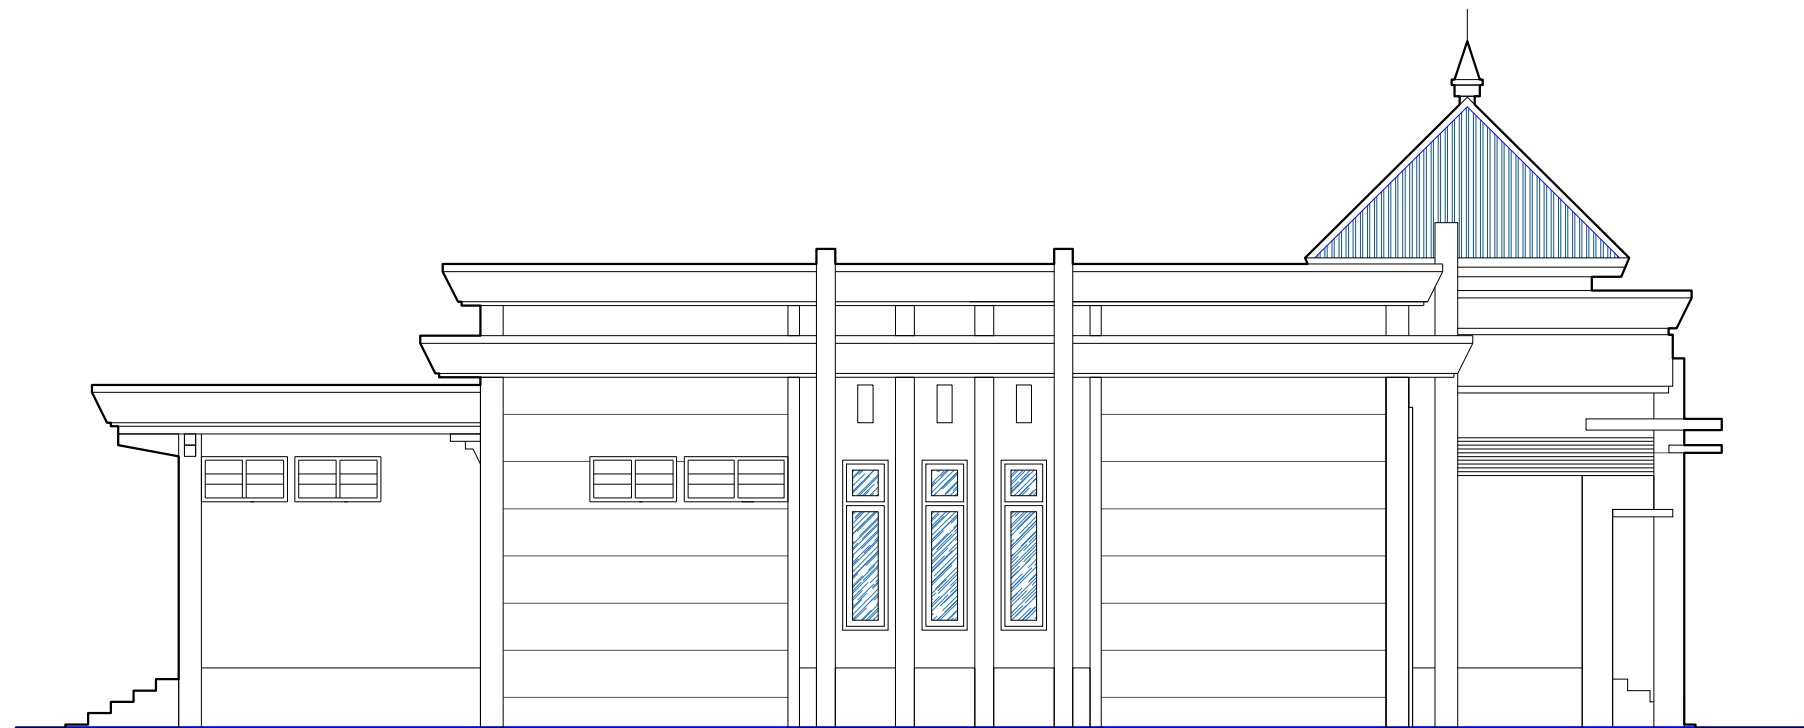

**TAMPAK SAMPING KANAN**

SKALA 1 : 100

KETERANGAN

DIBUAT

DISETUJUI

DISAHKAN

PEKERJAAN

LOKASI

GAMBAR	SKALA

KONSULTAN PERENCANA

URAIAN	NAMA	TANDA TANGAN
TEAM LEADER		
TENAGA AHLI STRUKTUR		
TENAGA AHLI ARSITEKTUR		
DRAFTER		
TAHUN ANGGARAN	KODE GAMBAR	JUMLAH GAMBAR
	C - 03	