


Denah Kantin
SKALA 1 : 100

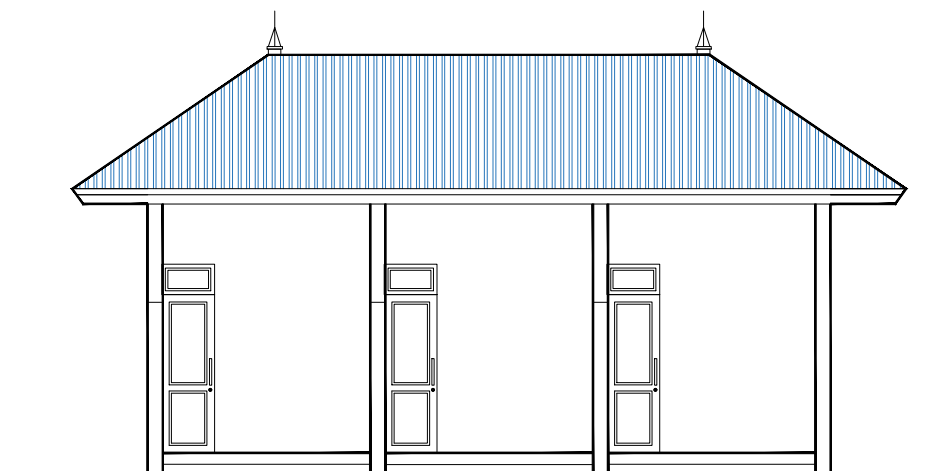

Tampak Depan
SKALA 1 : 100



Tampak Belakang
SKALA 1 : 100

KETERANGAN

DIBUAT

DISETUJUI

DISAHKAN

PEKERJAAN

LOKASI

GAMBAR SKALA

KONSULTAN PERENCANA

| URAIAN | NAMA | TANDA TANGAN |
|------------------------|-------------|---------------|
| TEAM LEADER | | |
| TENAGA AHLI STRUKTUR | | |
| TENAGA AHLI ARSITEKTUR | | |
| DRAFTER | | |
| TAHUN ANGGARAN | KODE GAMBAR | JUMLAH GAMBAR |

E - 05