


TAMPAK ATAS
SKALA 1 : 50

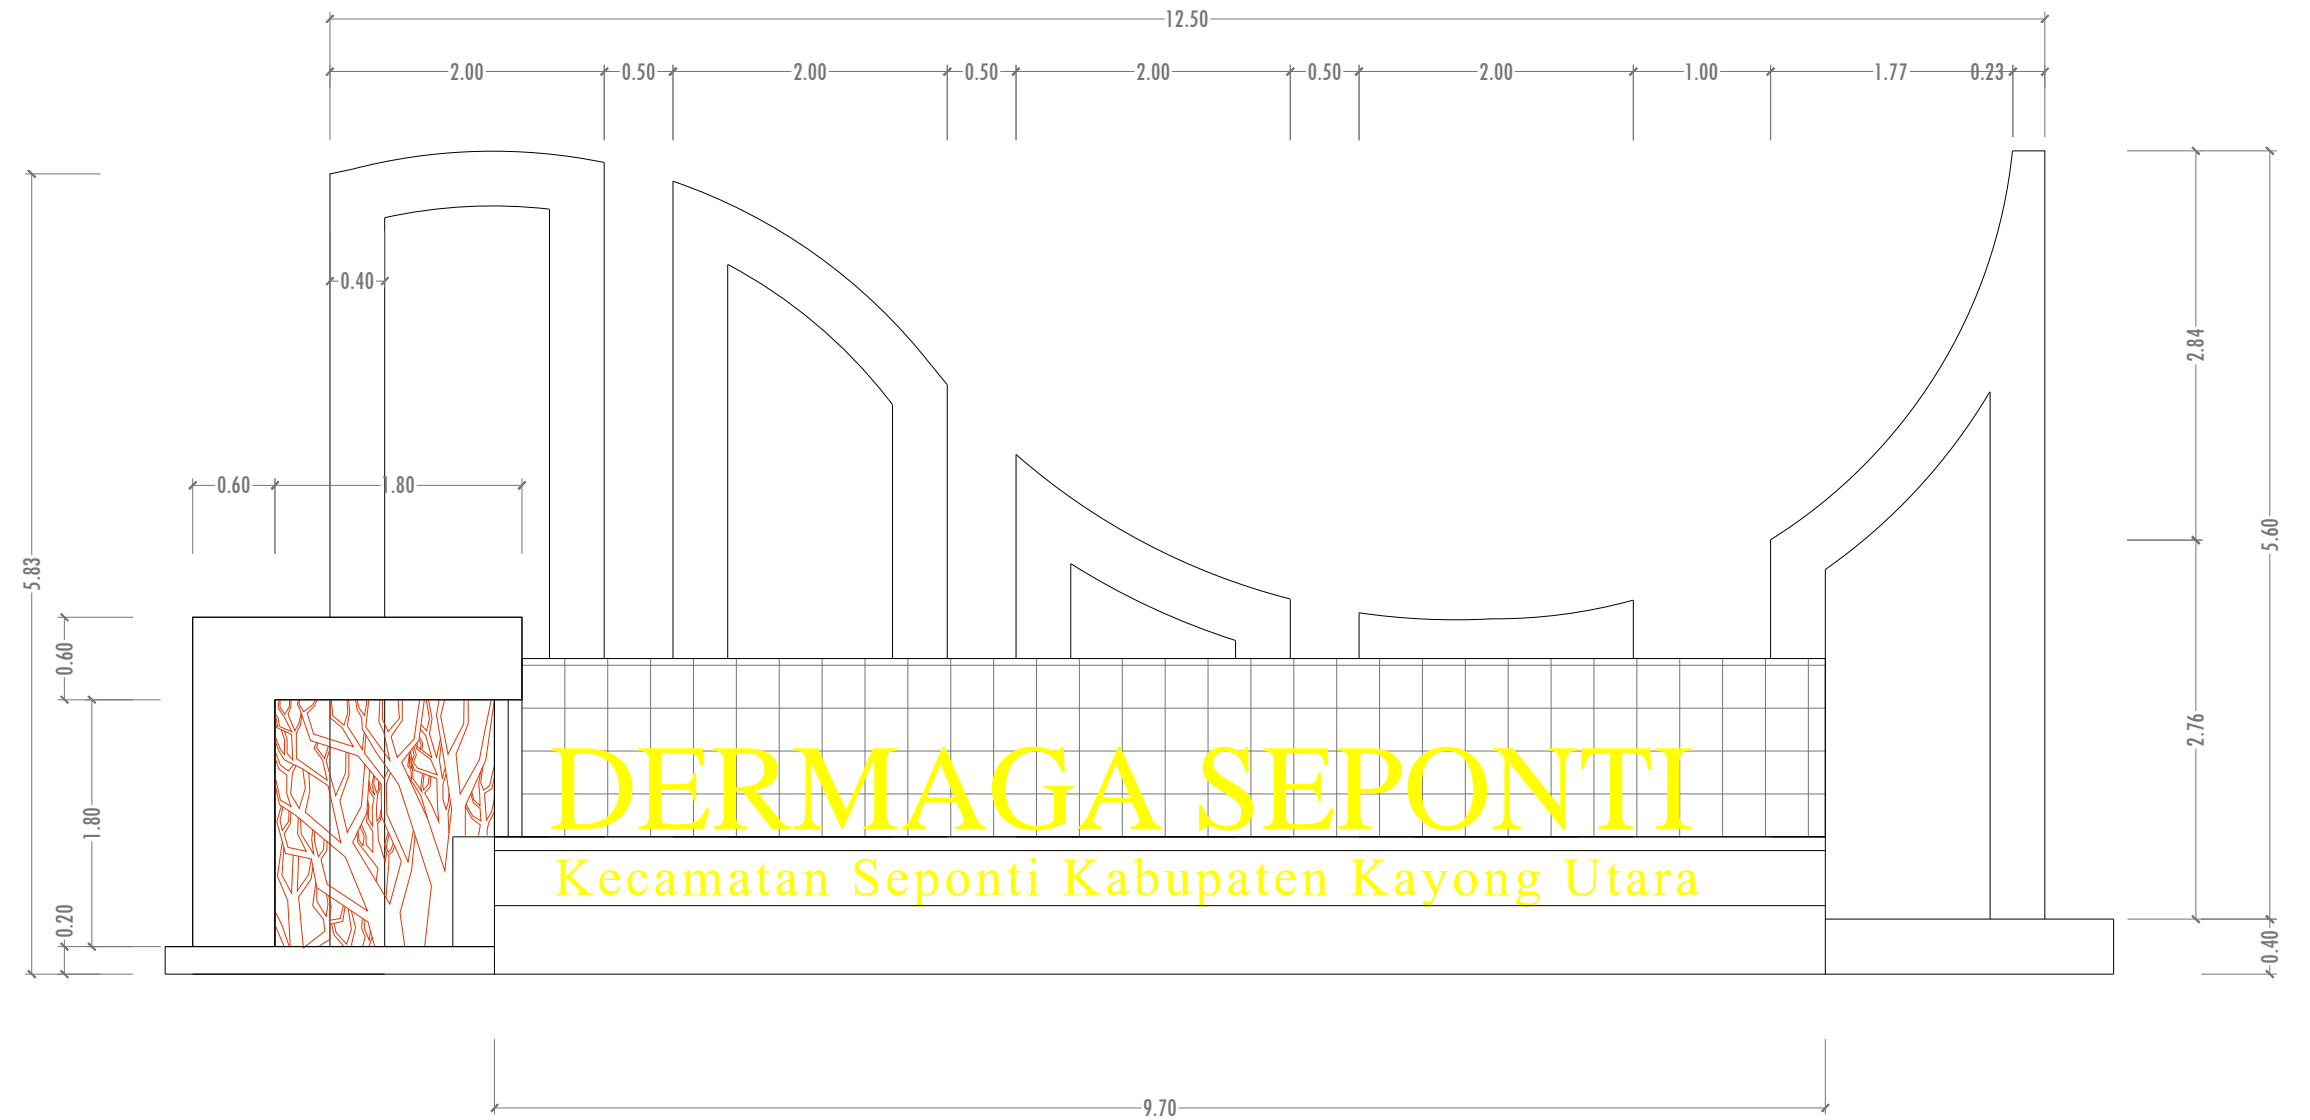

TAMPAK PLANG NAMA
SKALA 1 : 50

KETERANGAN		
DIBUAT		
DISETUIJI		
DISAHKAN		
PEKERJAAN		
LOKASI		
GAMBAR	SKALA	
KONSULTAN PERENCANA		
URAIAN	NAMA	TANDA TANGAN
TEAM LEADER		
TENAGA AHLI STRUKTUR		
TENAGA AHLI ARSITEKTUR		
DRAFTER		
TAHUN ANGGARAN	KODE GAMBAR	JUMLAH GAMBAR
	F - 06	