




DENAH RENCANA SLOOF BAWAH
SKALA 1:50

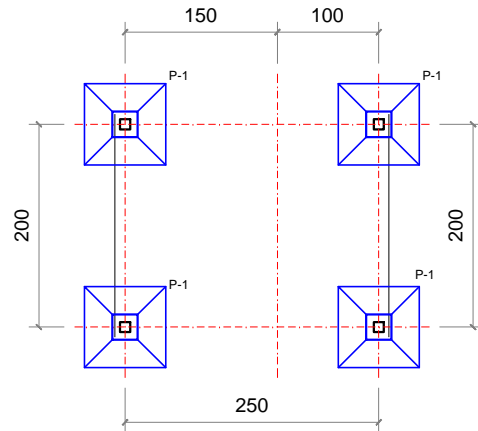

DENAH RENCANA PONDASI POS JAGA
SKALA 1:50

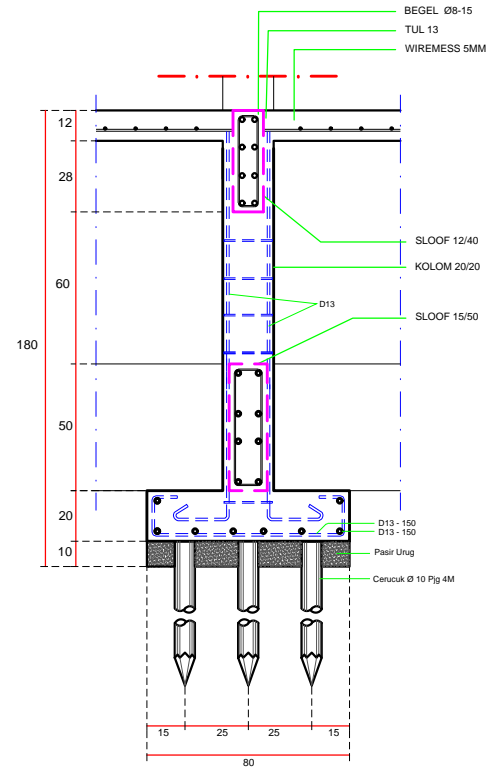

POTONGAN -1
SKALA 1:20

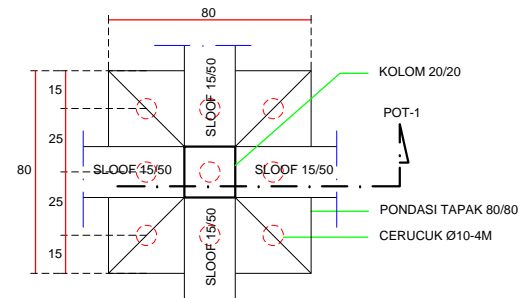

DETAIL PONDASI A
SKALA 1:20

PEKERJAAN		
LOKASI		
DIPERIKSA		
DISETUIJI		
DISAHKAN		
KONSULTAN PERENCANA		
GAMBAR		
DENAH RENCANA POS JAGA		
SKALA		
1:50		
URAIAN	NAMA	TANDA TANGAN
TEAM LEADER		
KOSTRUKTUR		
DRAFTER		
UKURAN GAMBAR	NO. GAMBAR	JUMLAH GAMBAR
A3	H-03	171