


TAMPAK DEPAN BANGUNAN PENGELOLA
SKALA 1:100

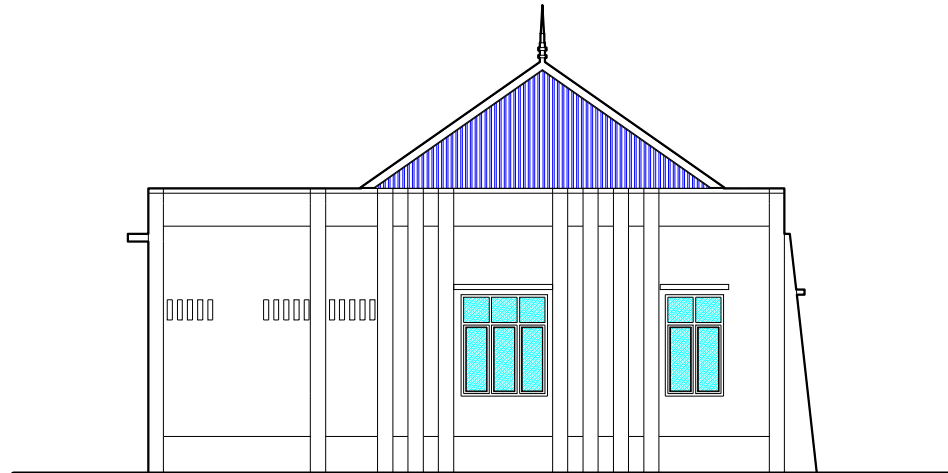

TAMPAK BELAKANG BANGUNAN PENGELOLA
SKALA 1:100

PEKERJAAN

LOKASI

DIPERIKSA

DISETUJUI

DISAHKAN

KONSULTAN PERENCANA

GAMBAR

TAMPAK BANGUNAN
PENGELOLA

SKALA

1:100

URAIAN	NAMA	TANDA TANGAN
TEAM LEADER		
KOSTRUKTUR		
DRAFTER		
UKURAN GAMBAR	NO. GAMBAR	JUMLAH GAMBAR
A3	E-02	171