


**DETAIL POER TP1 & ABUTMENT**

SKALA 1 : 25

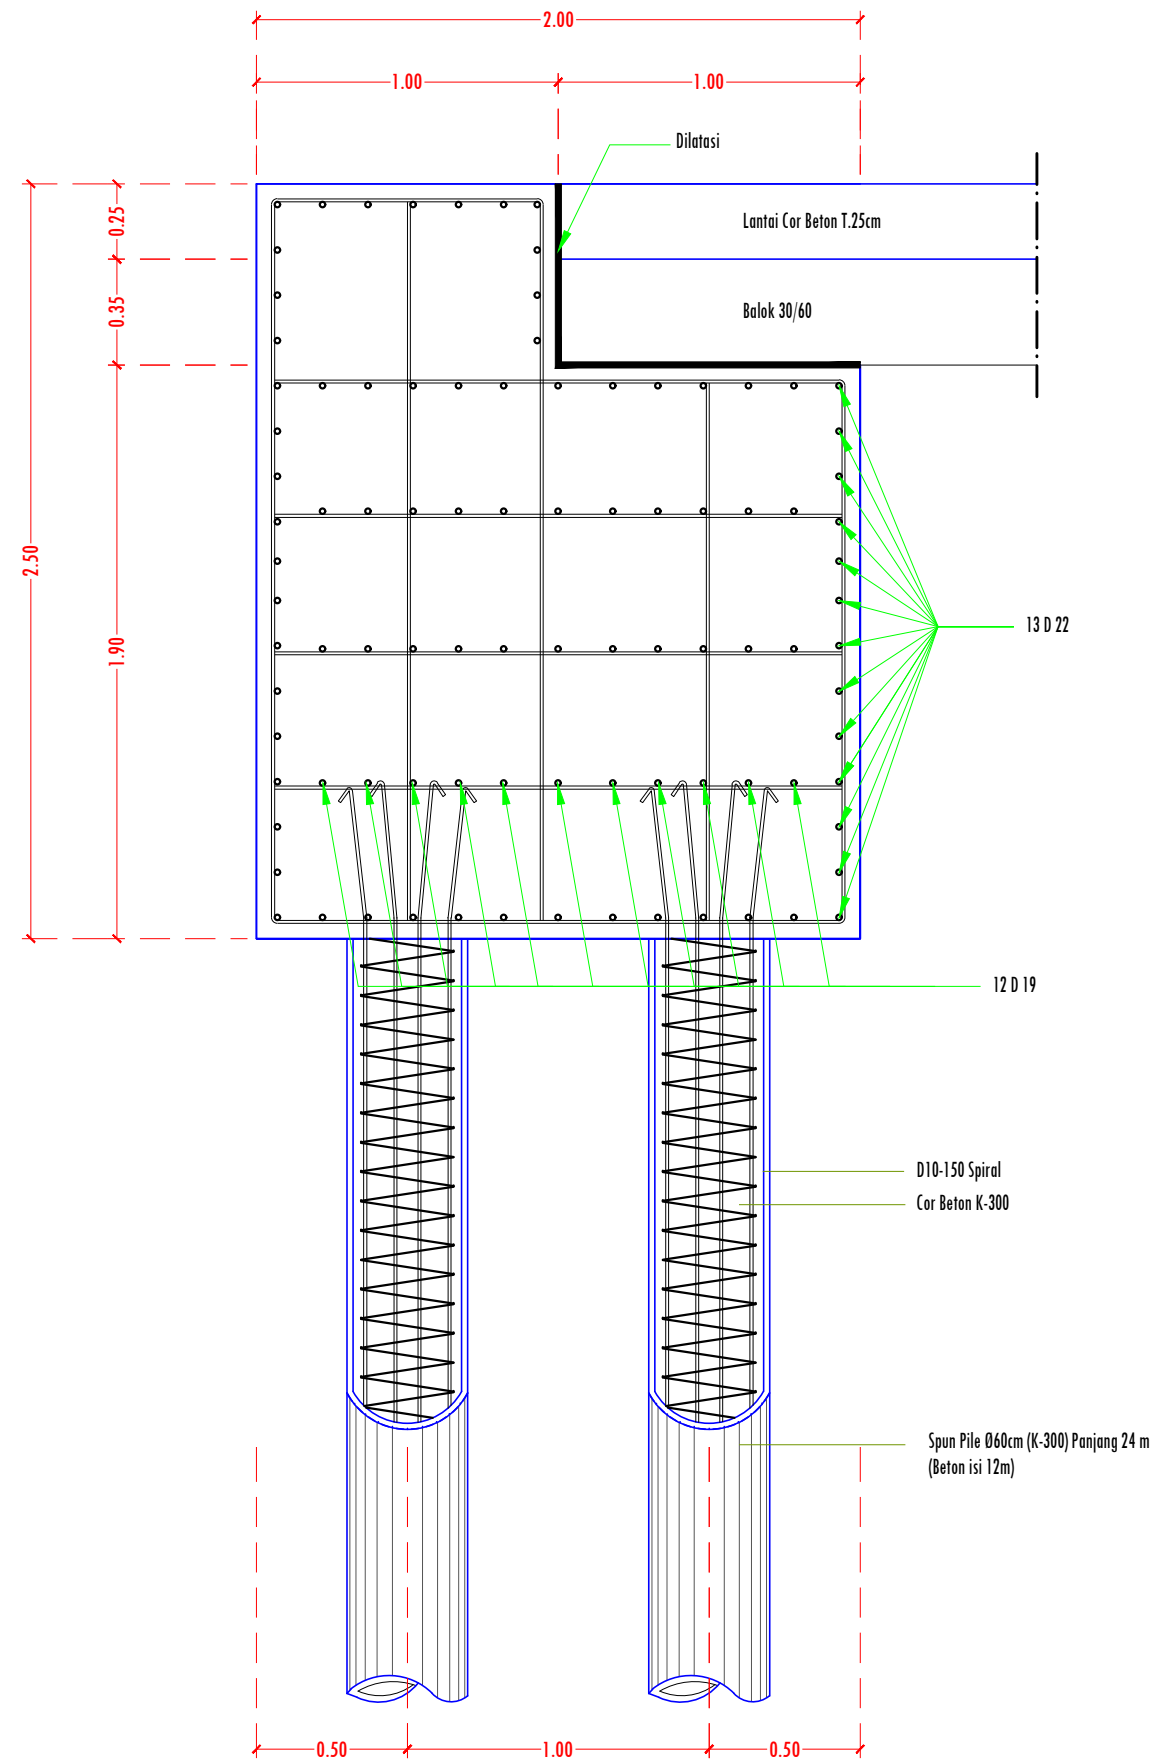

**POTONGAN 1 - TP1**

SKALA 1 : 25

KETERANGAN

DIBUAT

DISETUJUI

DISAHKAN

PEKERJAAN

LOKASI

GAMBAR	SKALA

KONSULTAN PERENCANA		
URAIAN	NAMA	TANDA TANGAN

TEAM LEADER		
TENAGA AHLI STRUKTUR		
TENAGA AHLI ARSITEKTUR		
DRAFTER		
TAHUN ANGGARAN	KODE GAMBAR	JUMLAH GAMBAR
	B - 02	