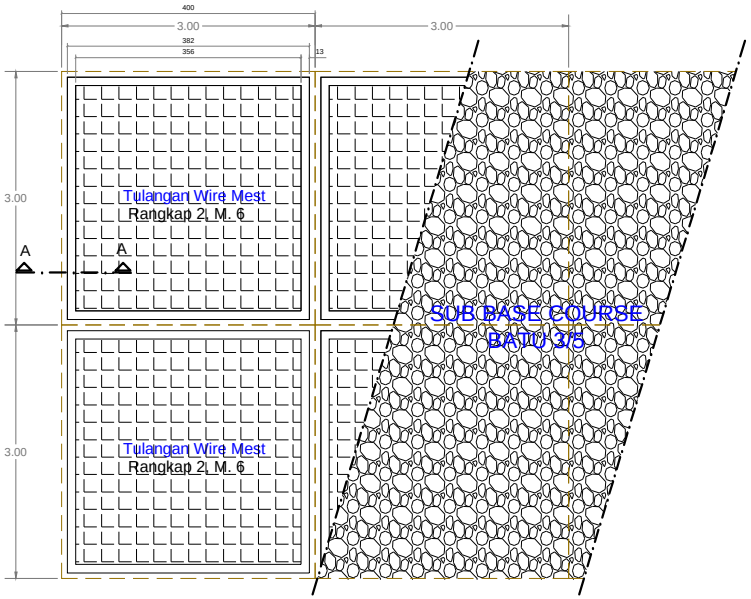

DETAIL- O DENAH RENCANA BETON RIGIT

SKALA 1 : 30

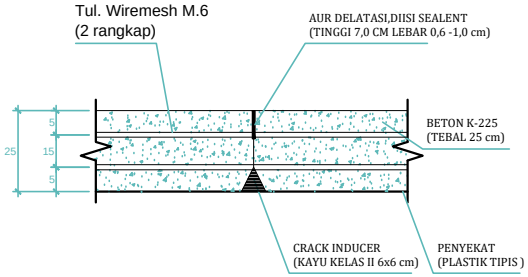

DETAIL DILATASI

SKALA 1:10

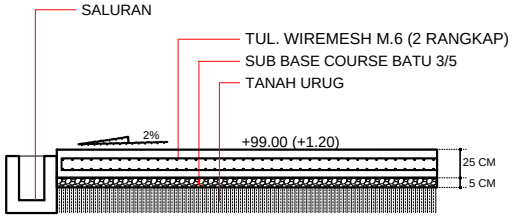

POT. A - A

SKALA 1:10

PEKERJAAN
LOKASI
DIPERIKSA
DISETUJUI
DISAHKAN
KONSULTAN PERENCANA
GAMBAR
DETAIL PERKERASAN BETON
SKALA
1:10

URAIAN	NAMA	TANDA TANGAN
TEAM LEADER		
KOSTRUKTUR		
DRAFTER		

UKURAN GAMBAR	NO. GAMBAR	JUMLAH GAMBAR
A3	D-02	171