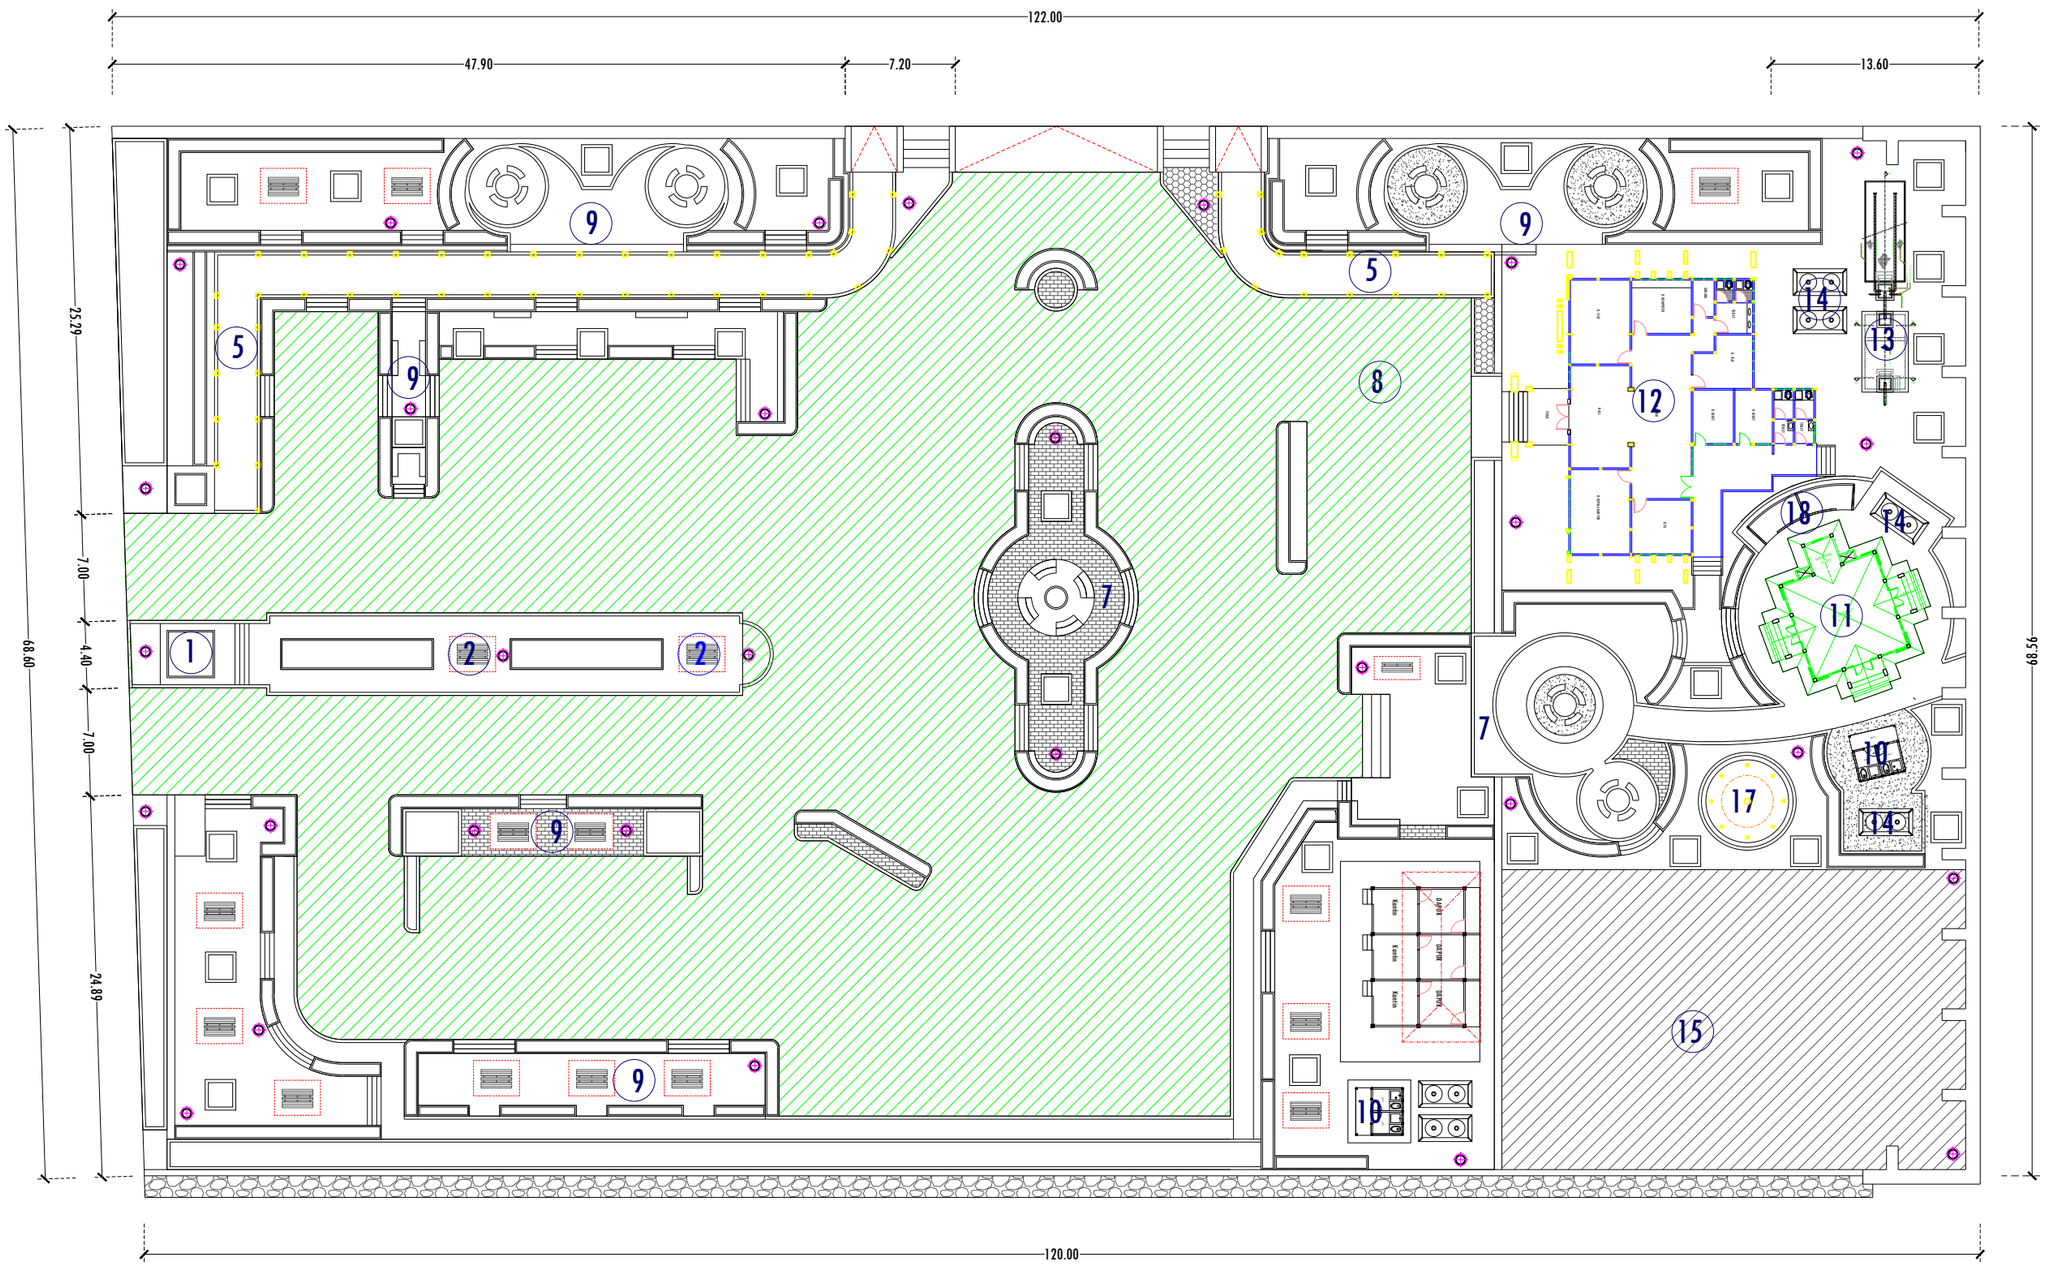

DENAH AREA PENGECORAN HALAMAN

SKALA 1 : 400

KETERANGAN

DIBUAT

DISETUJUI

DISAHKAN

PEKERJAAN

LOKASI

GAMBAR	SKALA

KONSULTAN PERENCANA

URAIAN	NAMA	TANDA TANGAN
TEAM LEADER		
TENAGA AHLI STRUKTUR		
TENAGA AHLI ARSITEKTUR		
DRAFTER		

TAHUN ANGGARAN	KODE GAMBAR	JUMLAH GAMBAR
	0 - 15	