



DENAH RENCANA COR BETON HALAMAN DERMAGA

SKALA 1:30

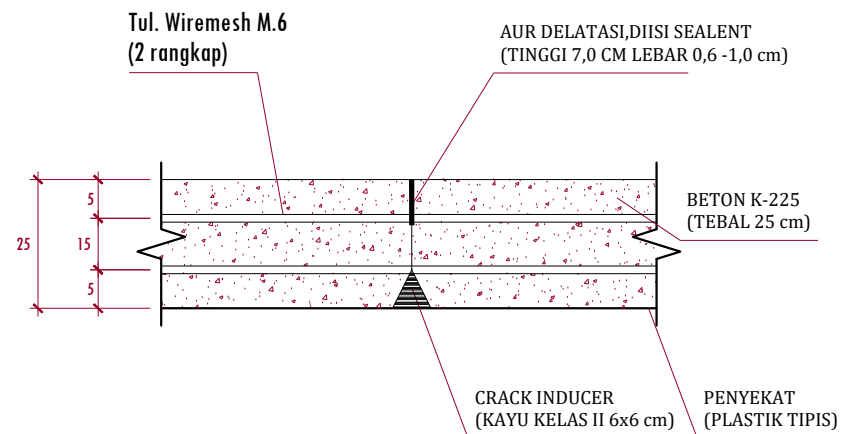

DETAIL DILATASI

SKALA 1:10

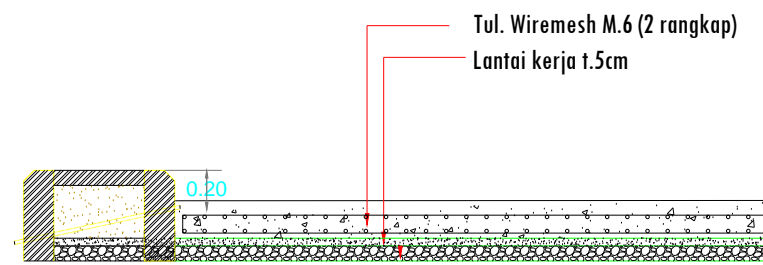

POT. 1 - 1

SKALA 1:10

KETERANGAN

DIBUAT

DISETUJUI

DISAHKAN

PEKERJAAN

LOKASI

GAMBAR SKALA

KONSULTAN PERENCANA

URAIAN	NAMA	TANDA TANGAN
TEAM LEADER		
TENAGA AHLI STRUKTUR		
TENAGA AHLI ARSITEKTUR		
DRAFTER		
TAHUN ANGGARAN	KODE GAMBAR	JUMLAH GAMBAR
	0 - 15	