


### RENCANA PONDASI

SKALA 1 : 20

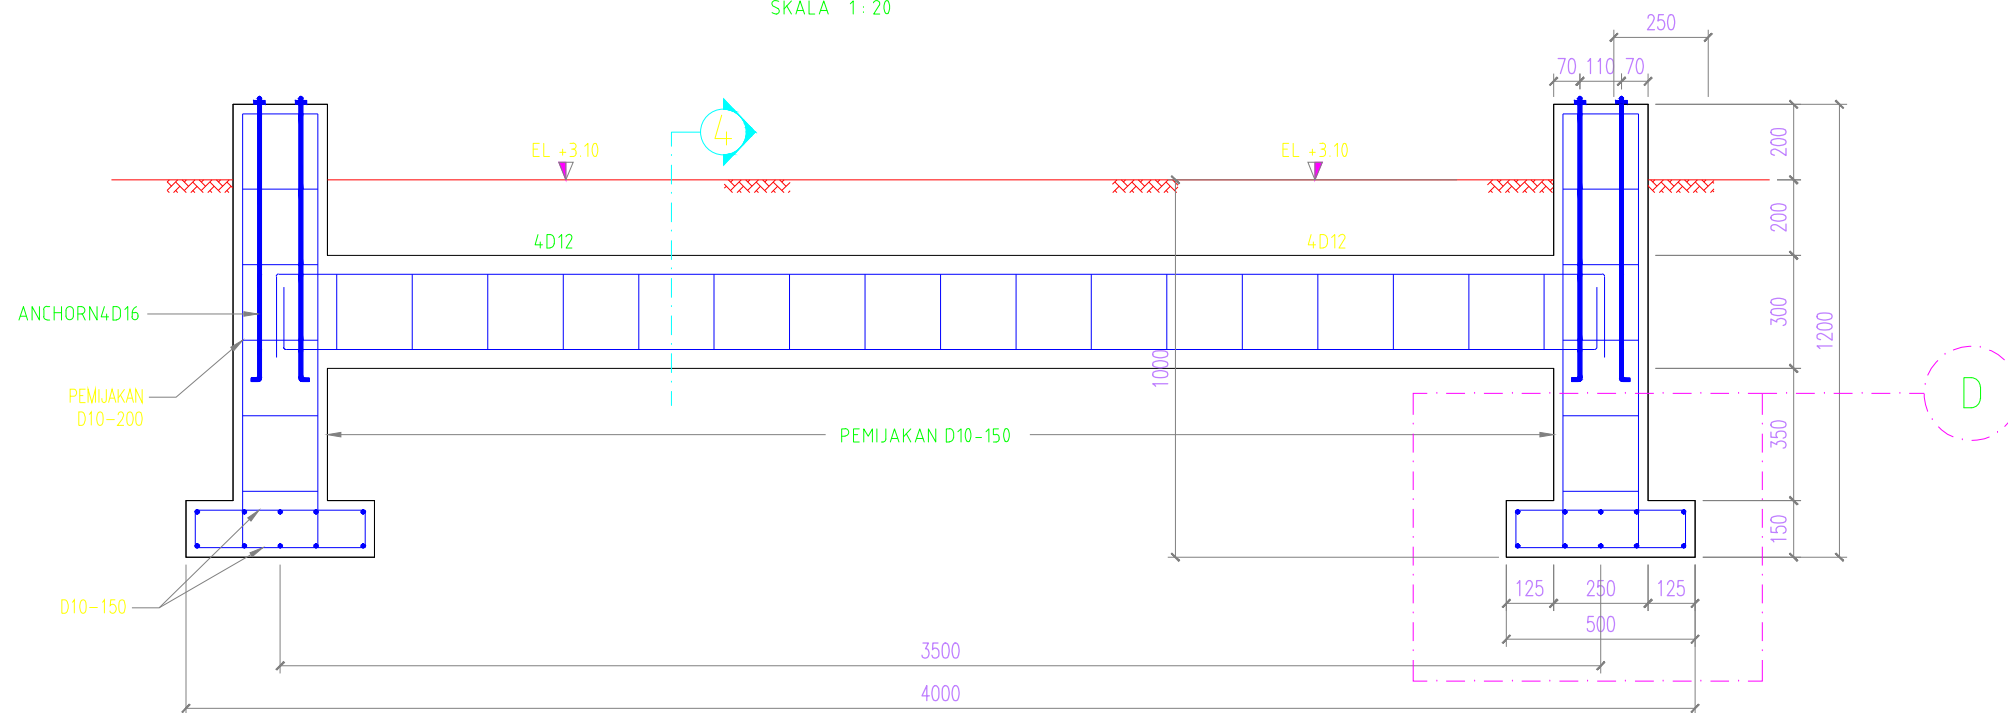

### DETAIL PONDASI TYPE A

SKALA 1 : 20

KETERANGAN

DIBUAT

DISETUJUI

DISAHKAN

PEKERJAAN

LOKASI

GAMBAR SKALA

KONSULTAN PERENCANA

URAIAN	NAMA	TANDA TANGAN
TEAM LEADER		
TENAGA AHLI STRUKTUR		
TENAGA AHLI ARSITEKTUR		
DRAFTER		
TAHUN ANGGARAN	KODE GAMBAR	JUMLAH GAMBAR

L - 12