


# PRZEKRÓJ A-A INWENTARYZACJA

SKALA 1 : 50

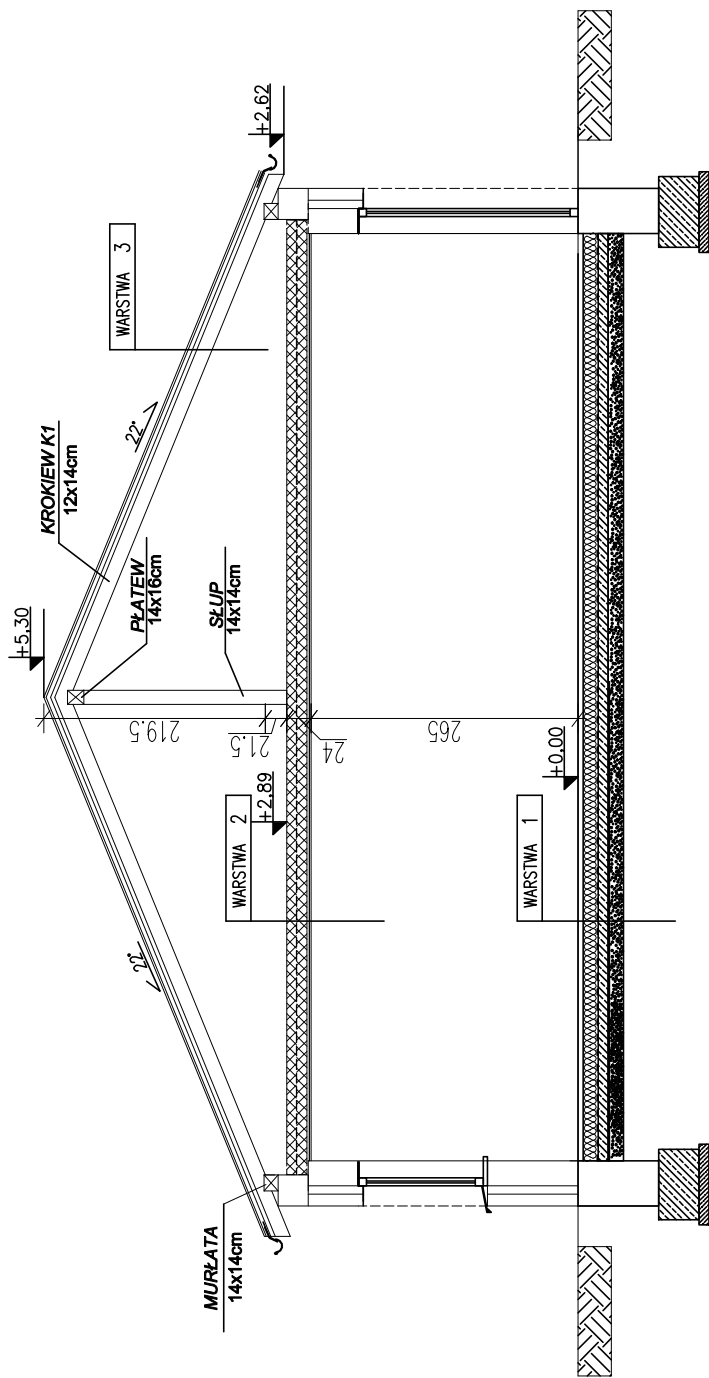

WARSTWA 1	
Warstwy podłogowe/ gres	2cm
Wylewka betonowa zbroj. siatką?	5cm
15x15cm w3, dykt. obwodowa	-
Warstwa rozdzielcza-folia	-
Styropian EPS 100 036 (F520)	15cm
Izol. przeciwwilgociowa-membrana	-
Ceresit BIZ1 + folia ochronna	10cm
Beton C12/15	10cm
Podsyпка piaskowo- ?wirowa	25cm

WARSTWA 2	
Podłoga - deski	2,5cm
?lepa podłoga	10cm
Polepa	7cm
Izolacja papy	-cm
Deski ?lepego pułapu	2,5cm
Przełstrze? powietrzna	7,0cm
Podsufitka	1,5cm

WARSTWA 3	
Pokrycie dachu-błachodachówka	3,5cm
?ata drewniana 5x4cm	4cm
Kontr?ata drewniana 5x2,5cm	2,5cm
Folia wyskoparoprzepuszczalna	-
Krokwie dachowe	14cm