


# Монтажен план на ниво горен пояс ферма (1-1)

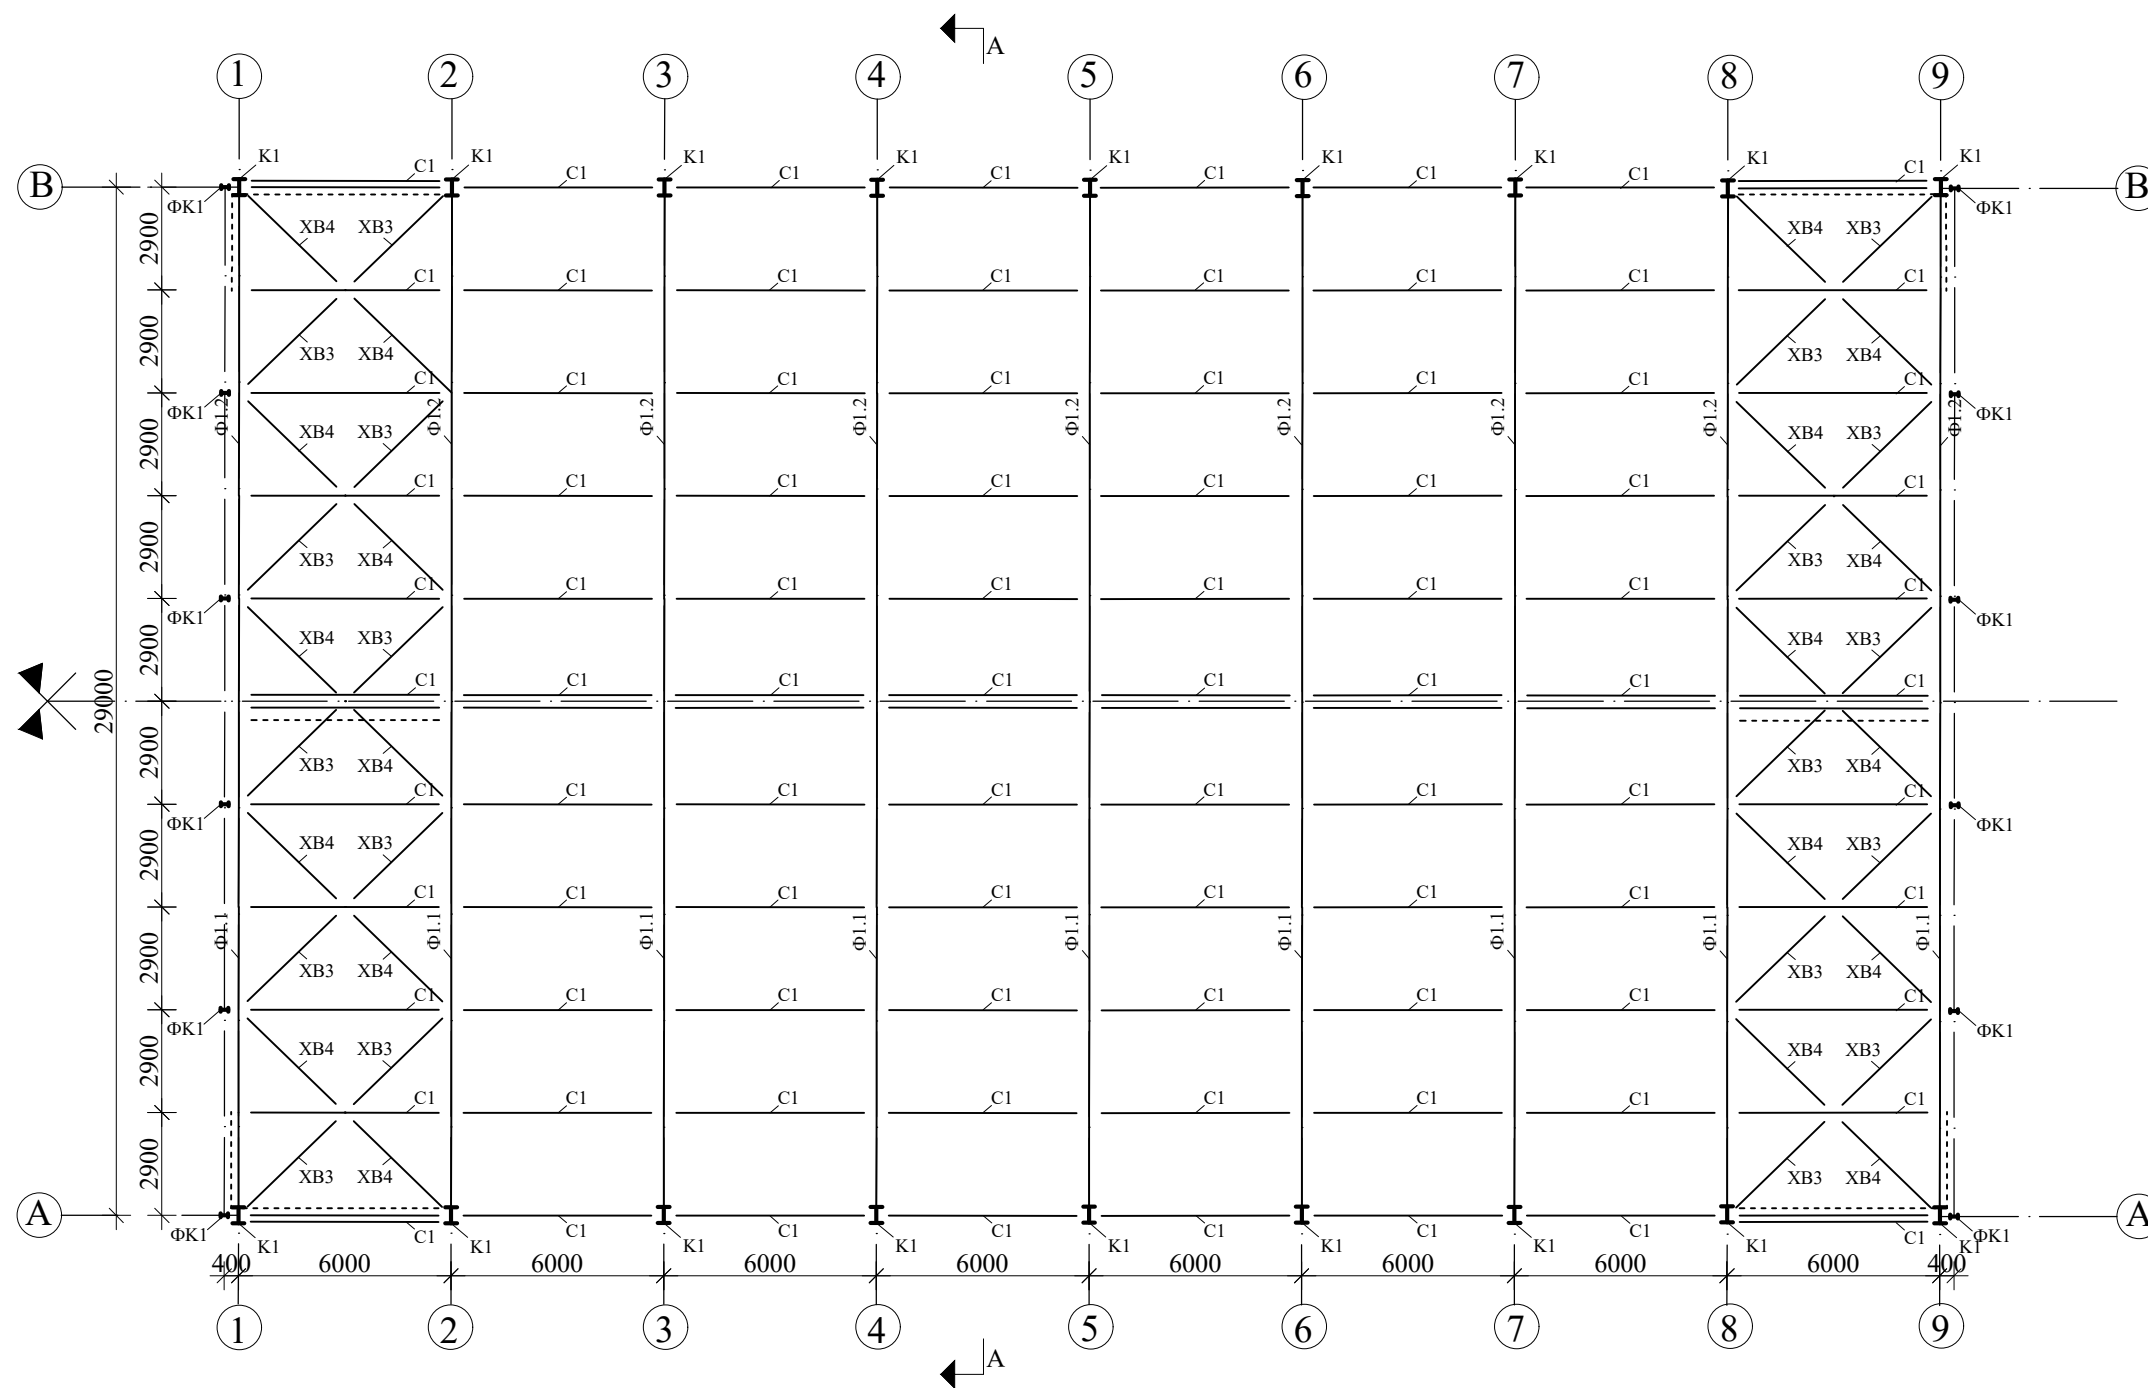

## ЗАБЕЛЕЖКА:

- 1.С1- столица
- 2.Р1- разпънка
- 3.К1- колона
- 4.ГПФ1- горен пояс ферма
- 5.ДПФ1- долен пояс ферма
- 6.ВВ1- вертикална връзка
- 7.ХВ1- хоризонтална връзка
- 8.ФК- фахверкова колона
- 9.ХВ1- хоризонтална връзка

ВСУ "Любен Каравелов" - гр.София		
Катедра : Строителни конструкции		
предмет	Стоманени конструкции	
чертеж	Монтажен план на ниво горен пояс	М 1:1
начертал	Ахмед Ахмедов	ф.№1829
проверил	доц.д-р инж.Т.Георгиев	