



Напречен разрез (А-А) М 1:50

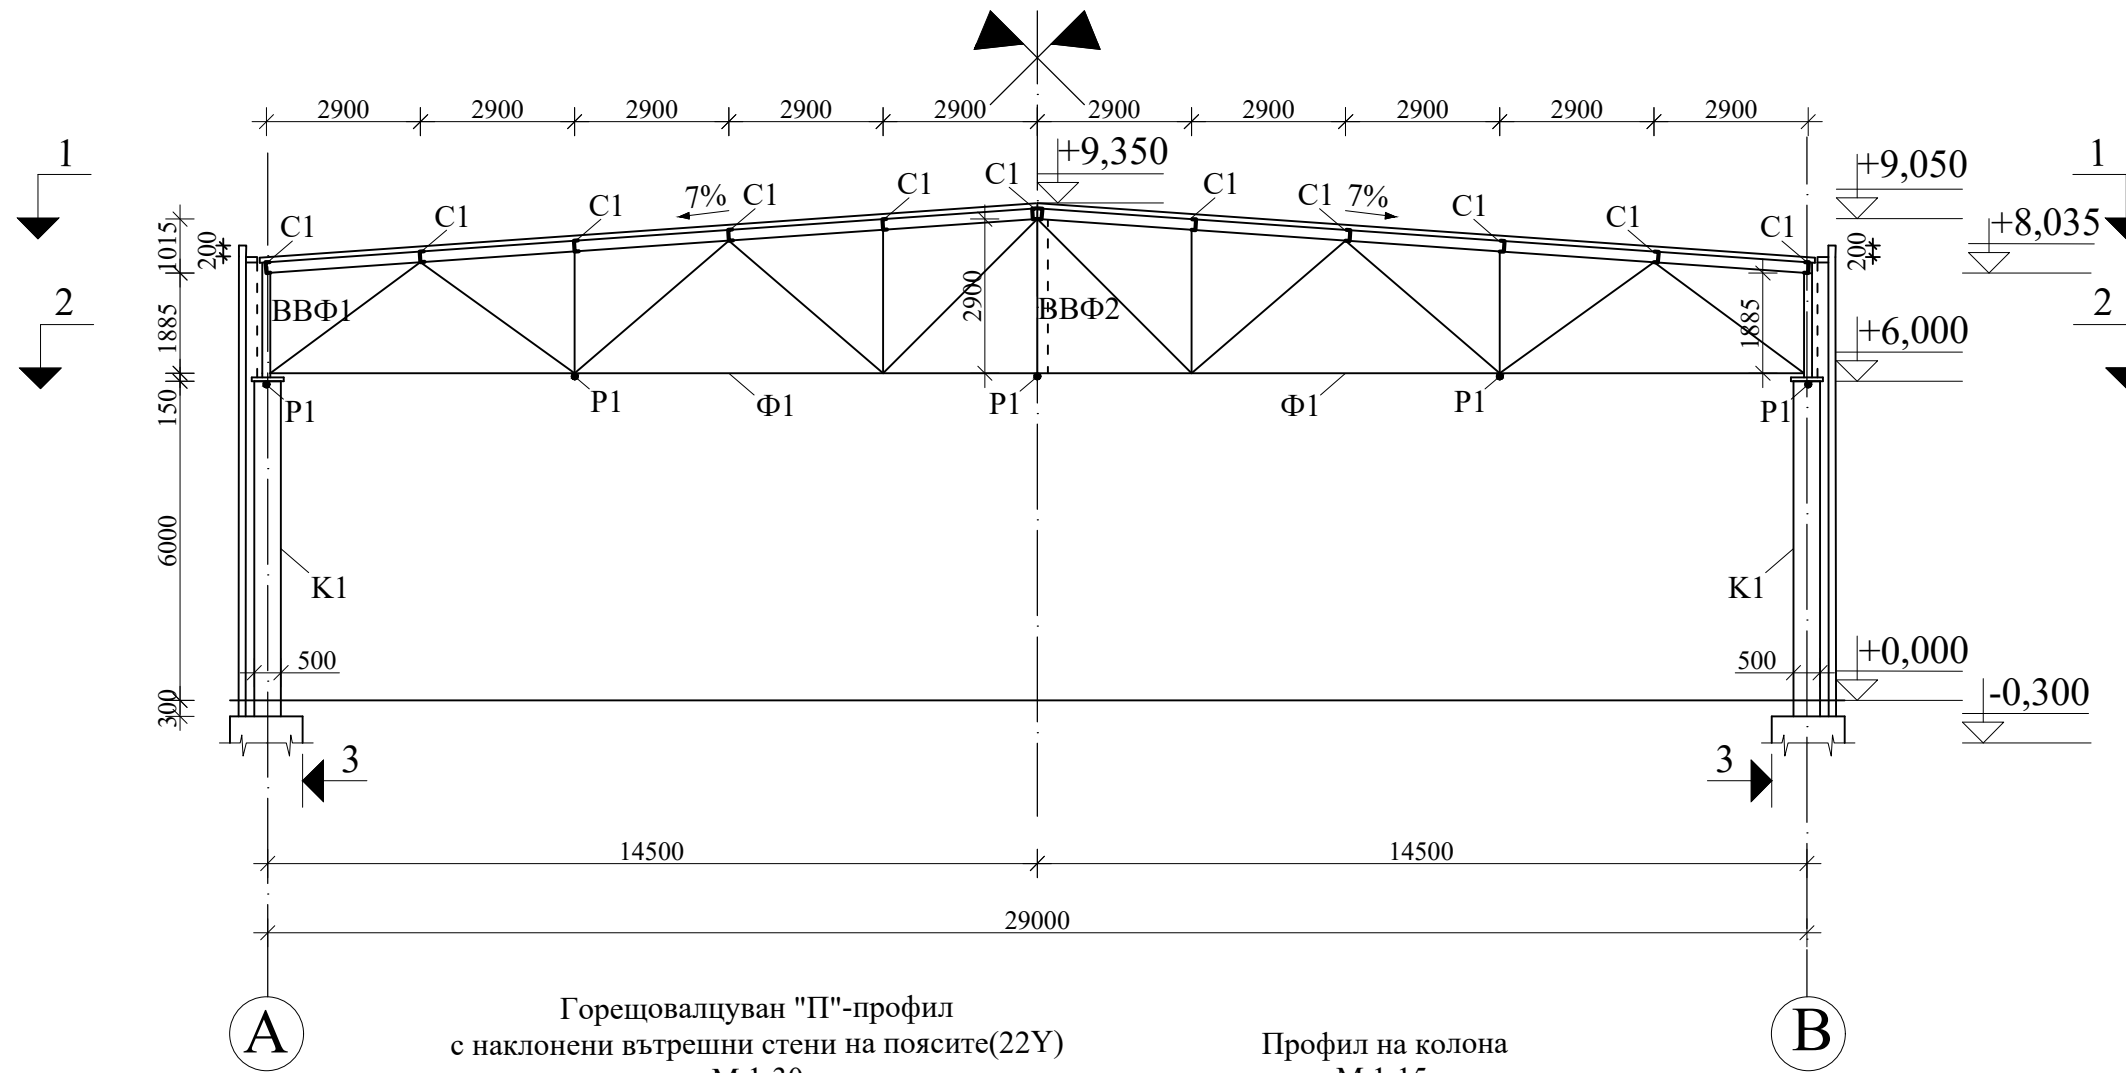


ЗАБЕЛЕЖКА:

- 1.С1- столица
- 2.Р1- разпънка
- 3.К1- колона
- 4.ГПФ1- горен пояс ферма
- 5.ДПФ1- долен пояс ферма
- 6.ВВ1- вертикална връзка
- 7.ХВ1- хоризонтална връзка
- 8.ФК- фахверкова колона
- 9.ХВ1- хоризонтална връзка

Горещовалцуван "П"-профил
с наклонени вътрешни стени на поясите(22У)
М 1:30

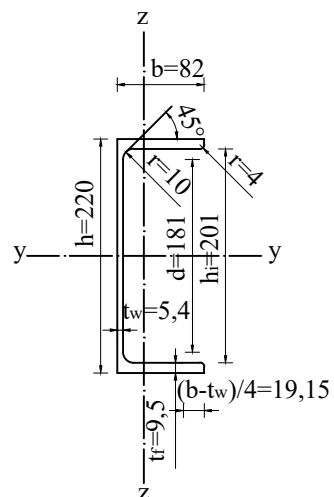

Профил на колона
М 1:15

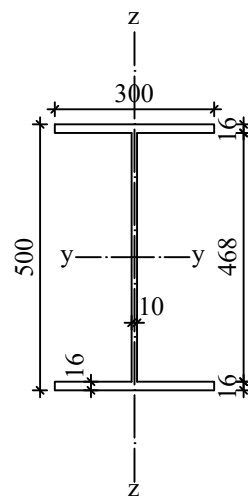

ВСУ "Любен Каравелов" - гр.София		
Катедра : Строителни конструкции		
предмет	Стоманени конструкции	
чертеж	Напречен разрез	М 1:50
начертал	Ахмед Ахмедов	ф.№1829
проверил	доц.д-р инж.Т.Георгиев	