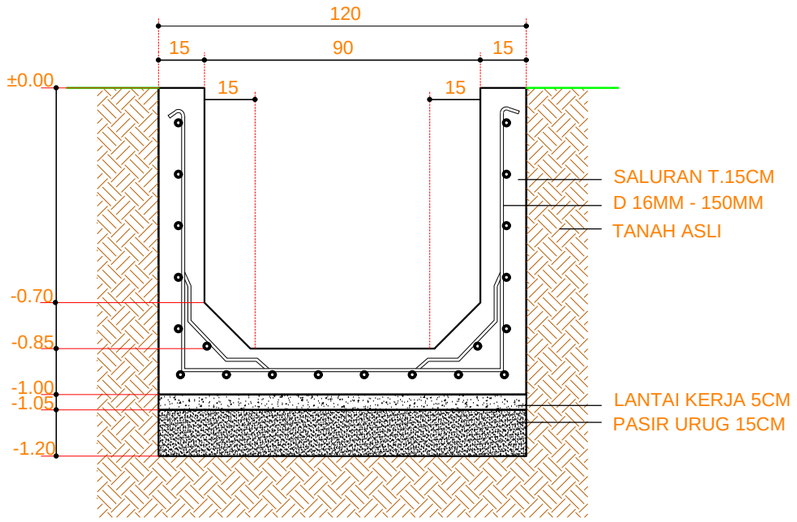

DETAIL SALURAN A (U-DITCH)

SKALA 1:20

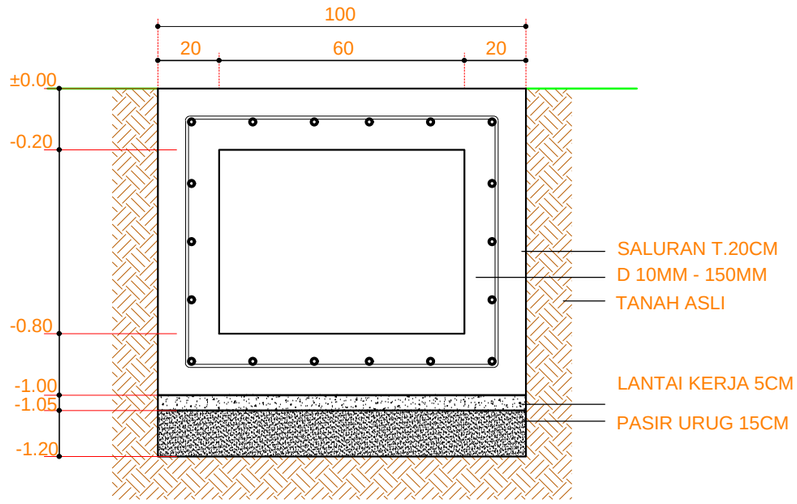

DETAIL SALURAN D BOX SALURAN

SKALA 1:20

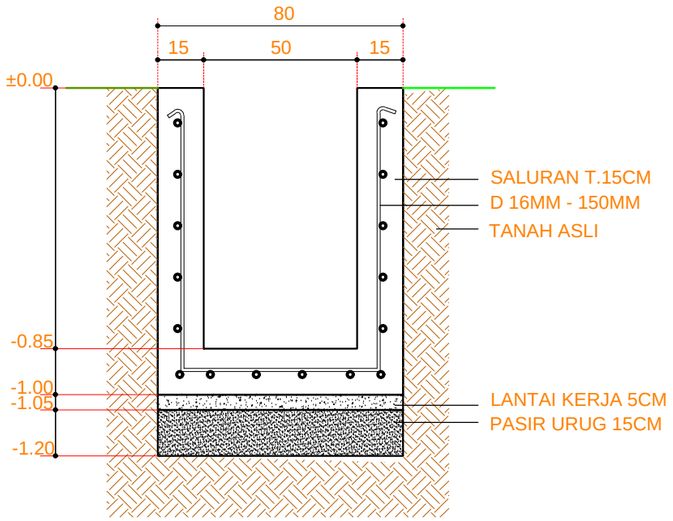

DETAIL SALURAN C (U-DITCH)

SKALA 1:20

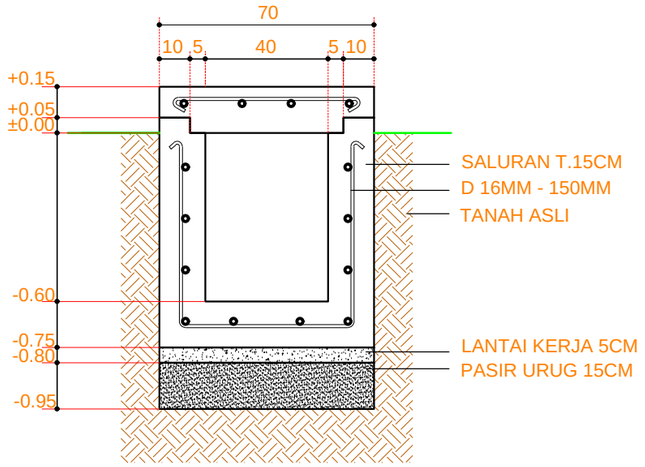

DETAIL SALURAN B KELILING BANGUNAN

SKALA 1:20

PEKERJAAN

LOKASI

ENTIKONG

SHOP DRAWING

DISETUJUI

DIBUAT

DIPERIKSA

JUDUL GBR.	DETAIL SALURAN	
SKALA	1 : 20	
UKURAN GAMBAR	NO. LEMBAR	JUMLAH LEMBAR
A3	MK-02	