


DENAH GERBANG
SKALA 1:100

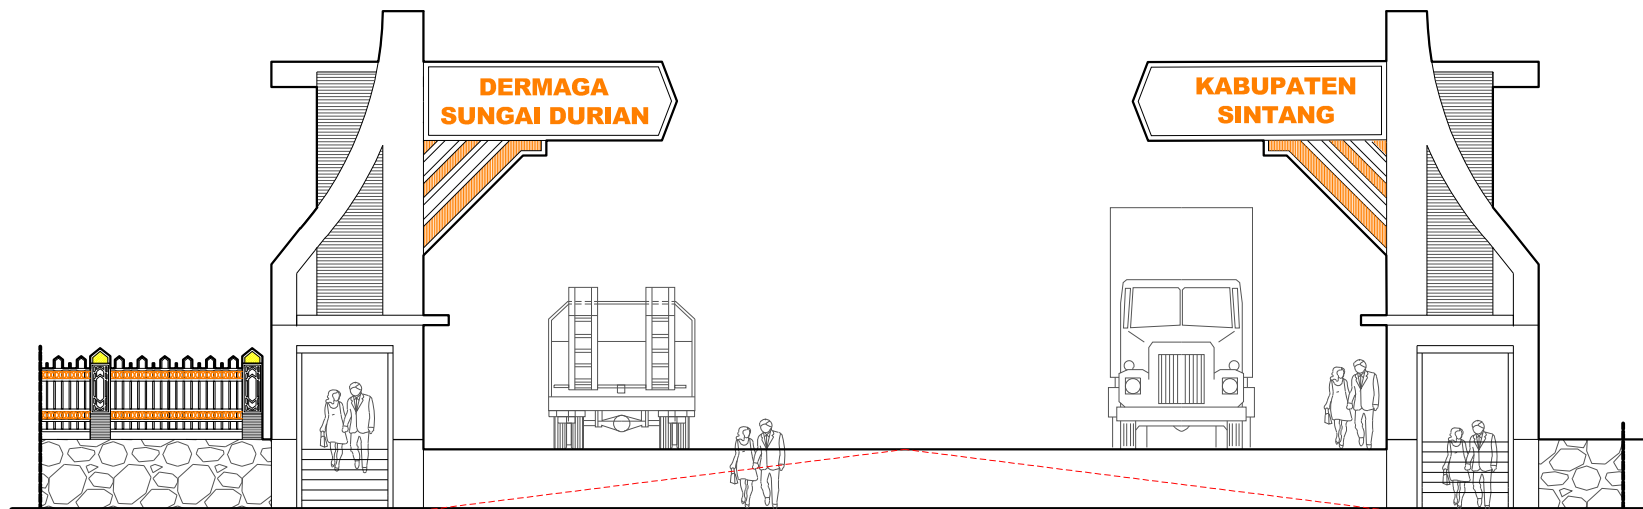

TAMPAK DEPAN GERBANG
SKALA 1:100

PEKERJAAN

LOKASI

DIPERIKSA

DISETUJUI

DISAHKAN

KONSULTAN PERENCANA

GAMBAR

DENAH TAMPAK GERBANG

SKALA

1:100

| URAIAN | NAMA | TANDA TANGAN |
|---------------|------------|---------------|
| TEAM LEADER | | |
| KONSTRUKTUR | | |
| DRAFTER | | |
| UKURAN GAMBAR | NO. GAMBAR | JUMLAH GAMBAR |
| A3 | D-19 | 171 |