



TAMPAK DEPAN MASJID
skala 1:100

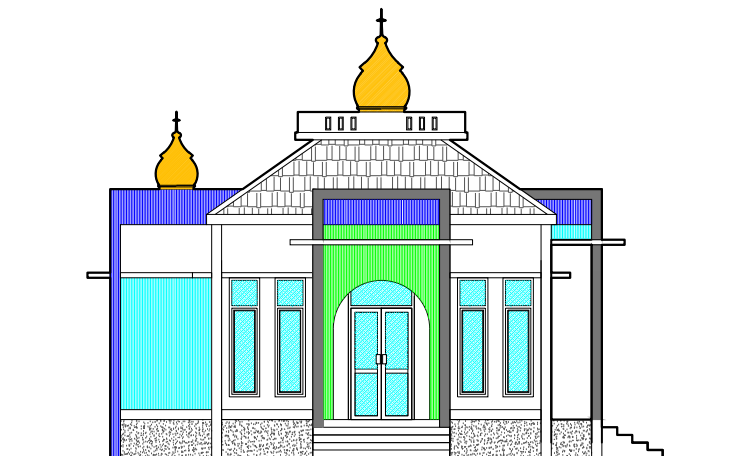

TAMPAK SAMPING MASJID
skala 1:100

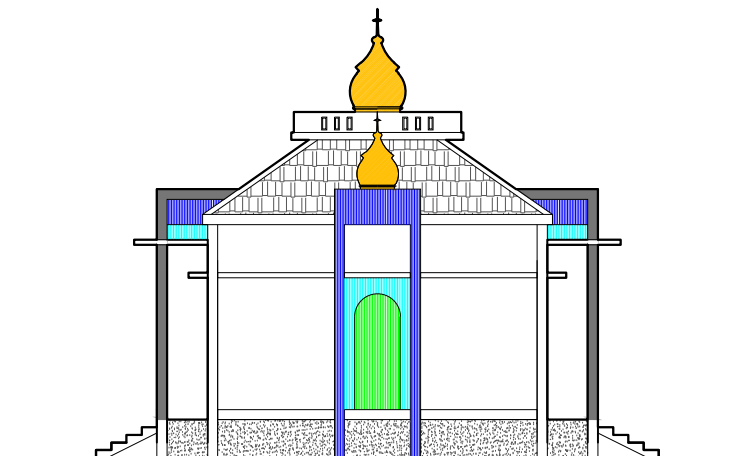

TAMPAK BELAKANG MASJID
skala 1:100

PEKERJAAN

REVIEW DESAIN PEMBANGUNAN
DERMAGA SEI. DURIAN

LOKASI

SEI. DURIAN
KABUPATEN SINTANG
PROVINSI KALIMANTAN BARAT

DIPERIKSA

DISETUJUI

DISAHKAN

KONSULTAN PERENCANA

GAMBAR

TAMPAK MASJID

SKALA

1:100

URAIAN	NAMA	TANDA TANGAN
TEAM LEADER		
KOSTRUKTUR		
DRAFTER		
UKURAN GAMBAR	NO. GAMBAR	JUMLAH GAMBAR
A3	F-02	171