




**TAMPAK DEPAN**  
SKALA 1 : 50

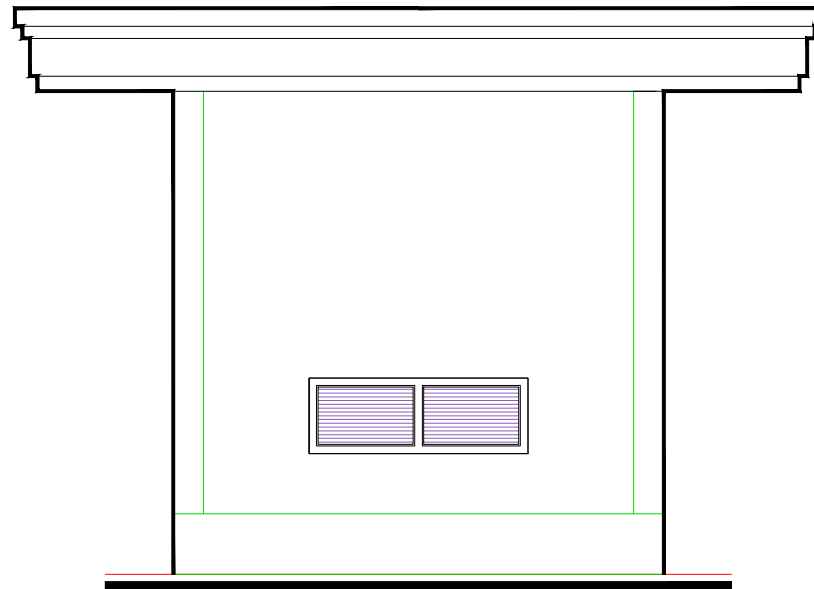

**TAMPAK SAMP. KIRI**  
SKALA 1 : 50

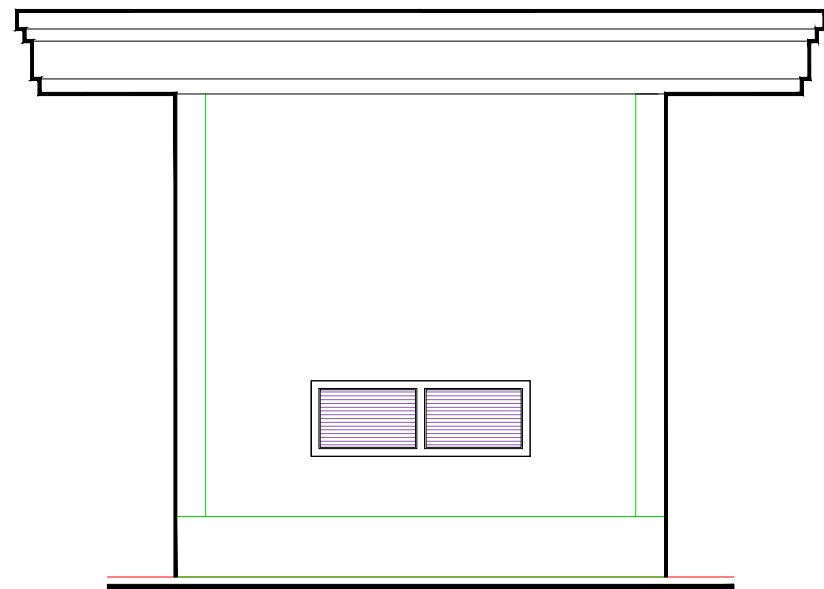

**TAMPAK SAMP. KANAN**  
SKALA 1 : 50

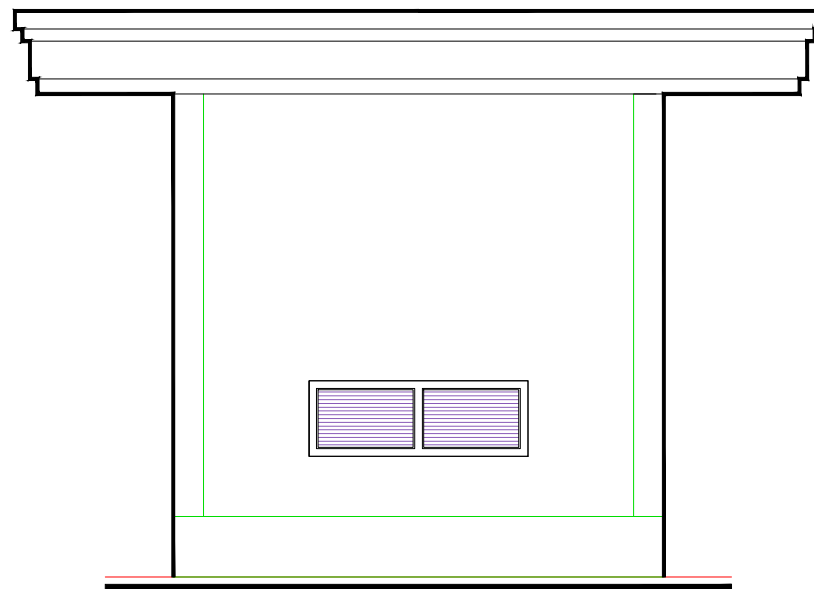

**TAMPAK BELAKANG**  
SKALA 1 : 50

KETERANGAN

DIBUAT

DISETUJUI

DISAHKAN

PEKERJAAN

LOKASI

GAMBAR	SKALA

KONSULTAN PERENCANA

URAIAN	NAMA	TANDA TANGAN
TEAM LEADER		
TENAGA AHLI STRUKTUR		
TENAGA AHLI ARSITEKTUR		
DRAFTER		
TAHUN ANGGARAN	KODE GAMBAR	JUMLAH GAMBAR
	1 - 09	