


**RENCANA PONDASI**

SKALA 1 : 50

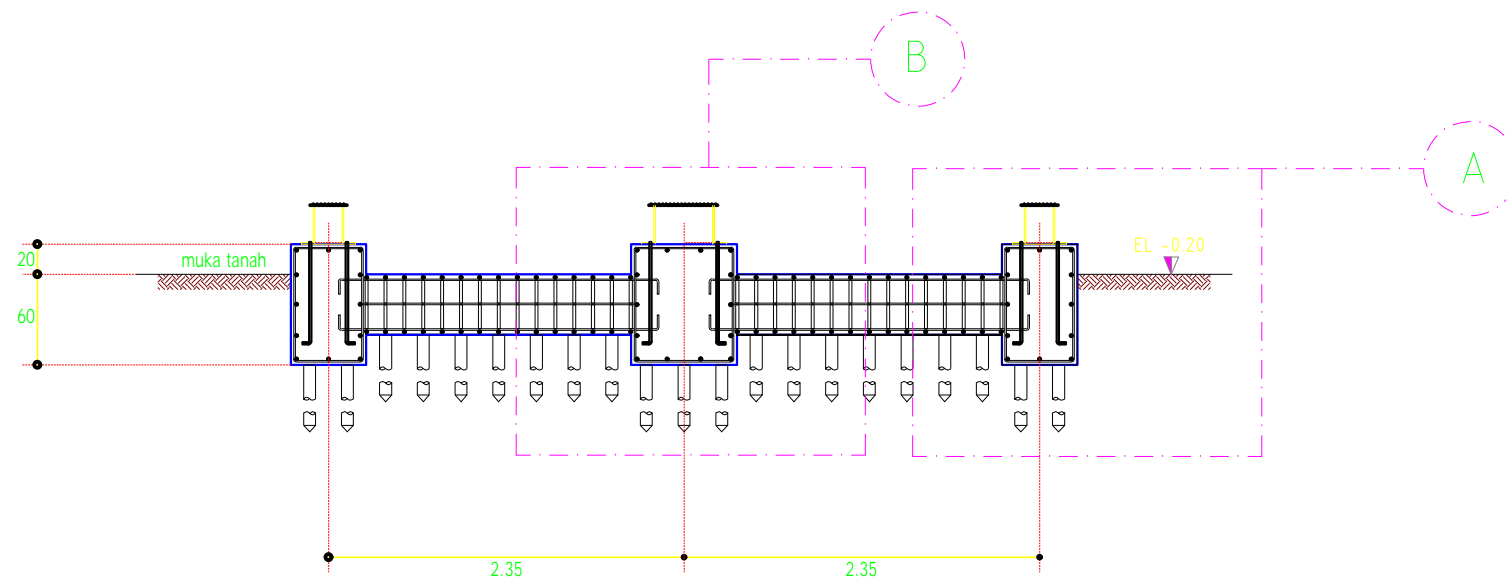

**DETAIL PONDASI**

SKALA 1 : 50

KETERANGAN

DIBUAT

DISETUJUI

DISAHKAN

PEKERJAAN

LOKASI

GAMBAR	SKALA

KONSULTAN PERENCANA		

URAIAN	NAMA	TANDA TANGAN
TEAM LEADER		
TENAGA AHLI STRUKTUR		
TENAGA AHLI ARSITEKTUR		
DRAFTER		
TAHUN ANGGARAN	KODE GAMBAR	JUMLAH GAMBAR
	K - 11	