




DETAIL A
SKALA 1 : 10

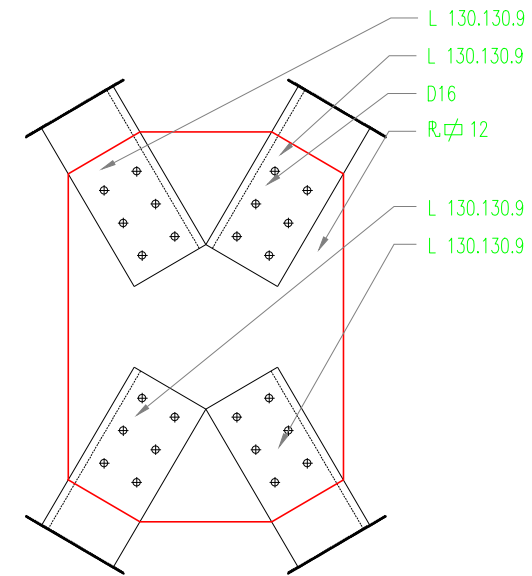

DETAIL B
SKALA 1 : 10

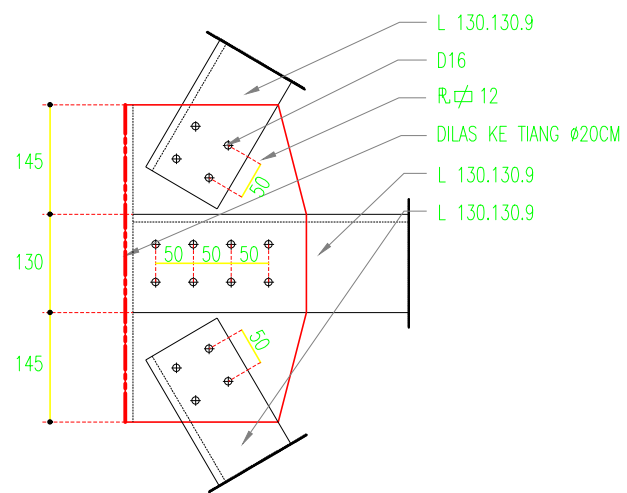

DETAIL C
SKALA 1 : 10

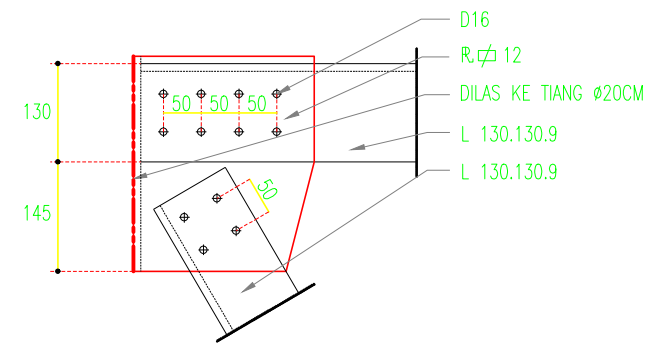

DETAIL D
SKALA 1 : 10

KETERANGAN

DIBUAT

DISETUJUI

DISAHKAN

PEKERJAAN

LOKASI

GAMBAR	SKALA

KONSULTAN PERENCANA

URAIAN	NAMA	TANDA TANGAN
TEAM LEADER		
TENAGA AHLI STRUKTUR		
TENAGA AHLI ARSITEKTUR		
DRAFTER		
TAHUN ANGGARAN	KODE GAMBAR	JUMLAH GAMBAR
	K - 11	