






TAMPAK DEPAN WC UMUM
SKALA 1:50

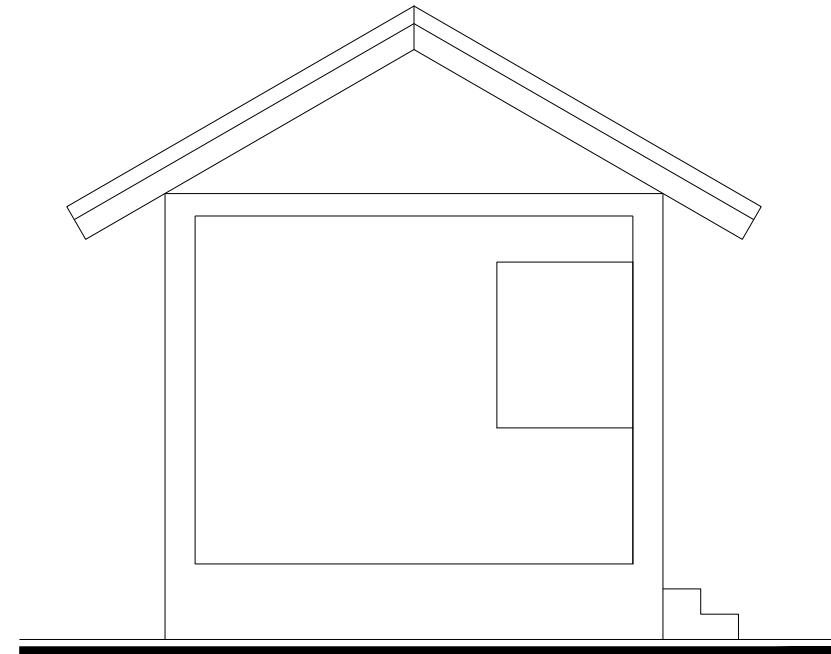

TAMPAK SAMPING KIRI
SKALA 1:50

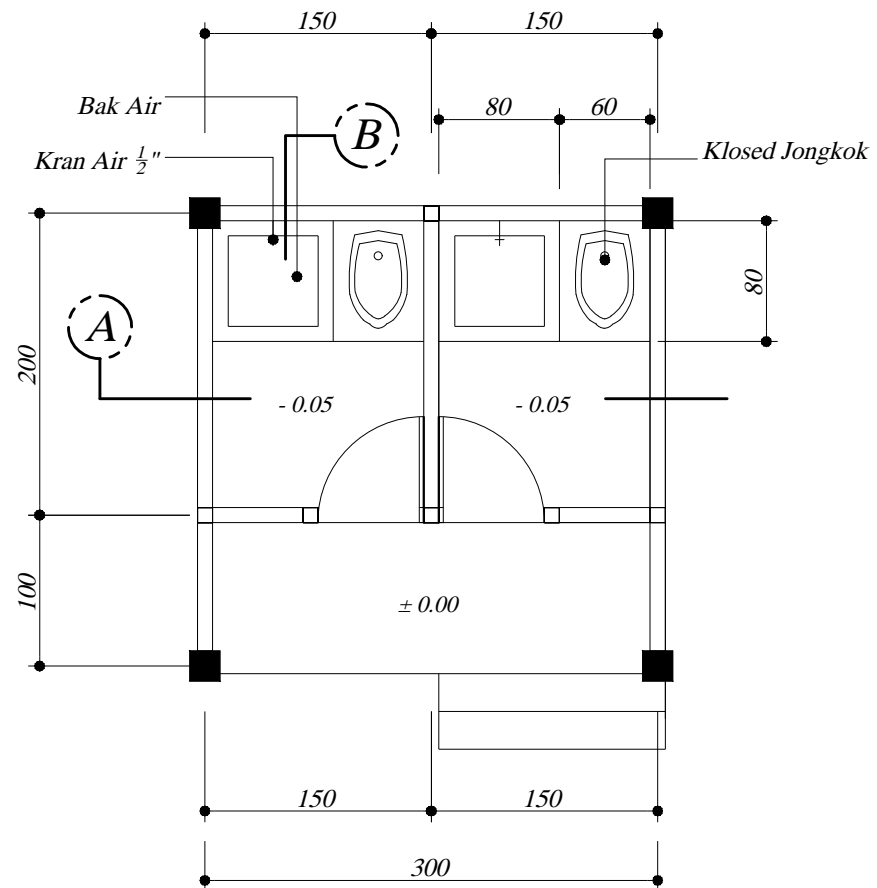

DENAH WC
SKALA 1 : 50

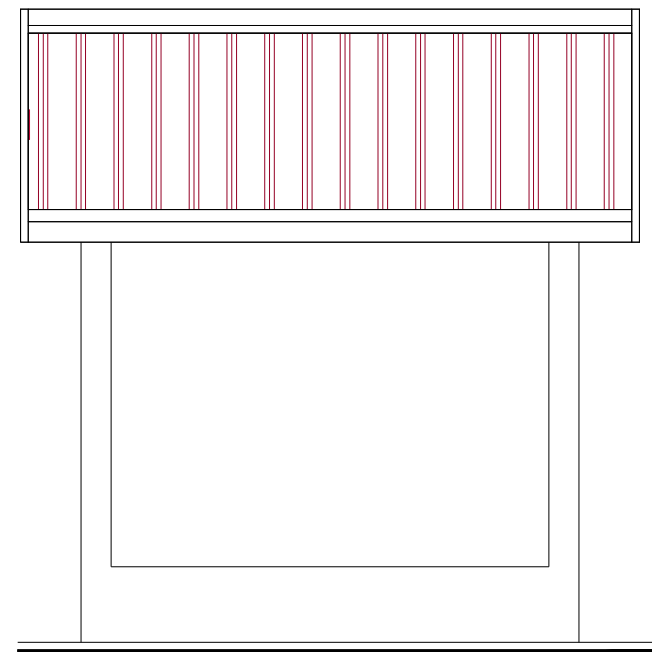

TAMPAK BELAKANG
SKALA 1:50

KETERANGAN

DIBUAT

DISETUJUI

DISAHKAN

PEKERJAAN

LOKASI

GAMBAR SKALA

KONSULTAN PERENCANA

URAIAN	NAMA	TANDA TANGAN
TEAM LEADER		
TENAGA AHLI STRUKTUR		
TENAGA AHLI ARSITEKTUR		
DRAFTER		
TAHUN ANGGARAN	KODE GAMBAR	JUMLAH GAMBAR
	H - 08	