



TAMPAK DEPAN
 skala 1 : 100

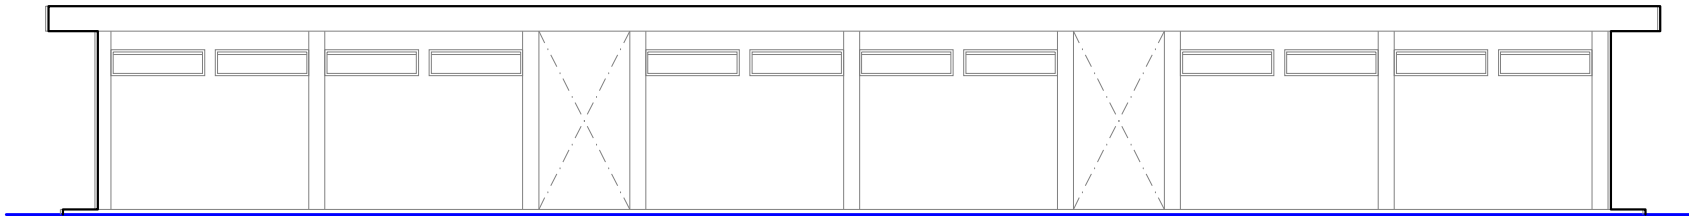


TAMPAK BELAKANG
 skala 1 : 100

PEKERJAAN

TERMINAL BARANG INTERNASIONAL
ENTIKONG

LOKASI

ENTIKONG

SHOP DRAWING

DISETUJUI

DIBUAT

DIPERIKSA

JUDUL GBR.	TAMPAK DEPAN TAMPAK BELAKANG	
SKALA	1 : 150	
UKURAN GAMBAR	NO. LEMBAR	JUMLAH LEMBAR
A3	BU - 03	