


Детайл „В“

М 1:25

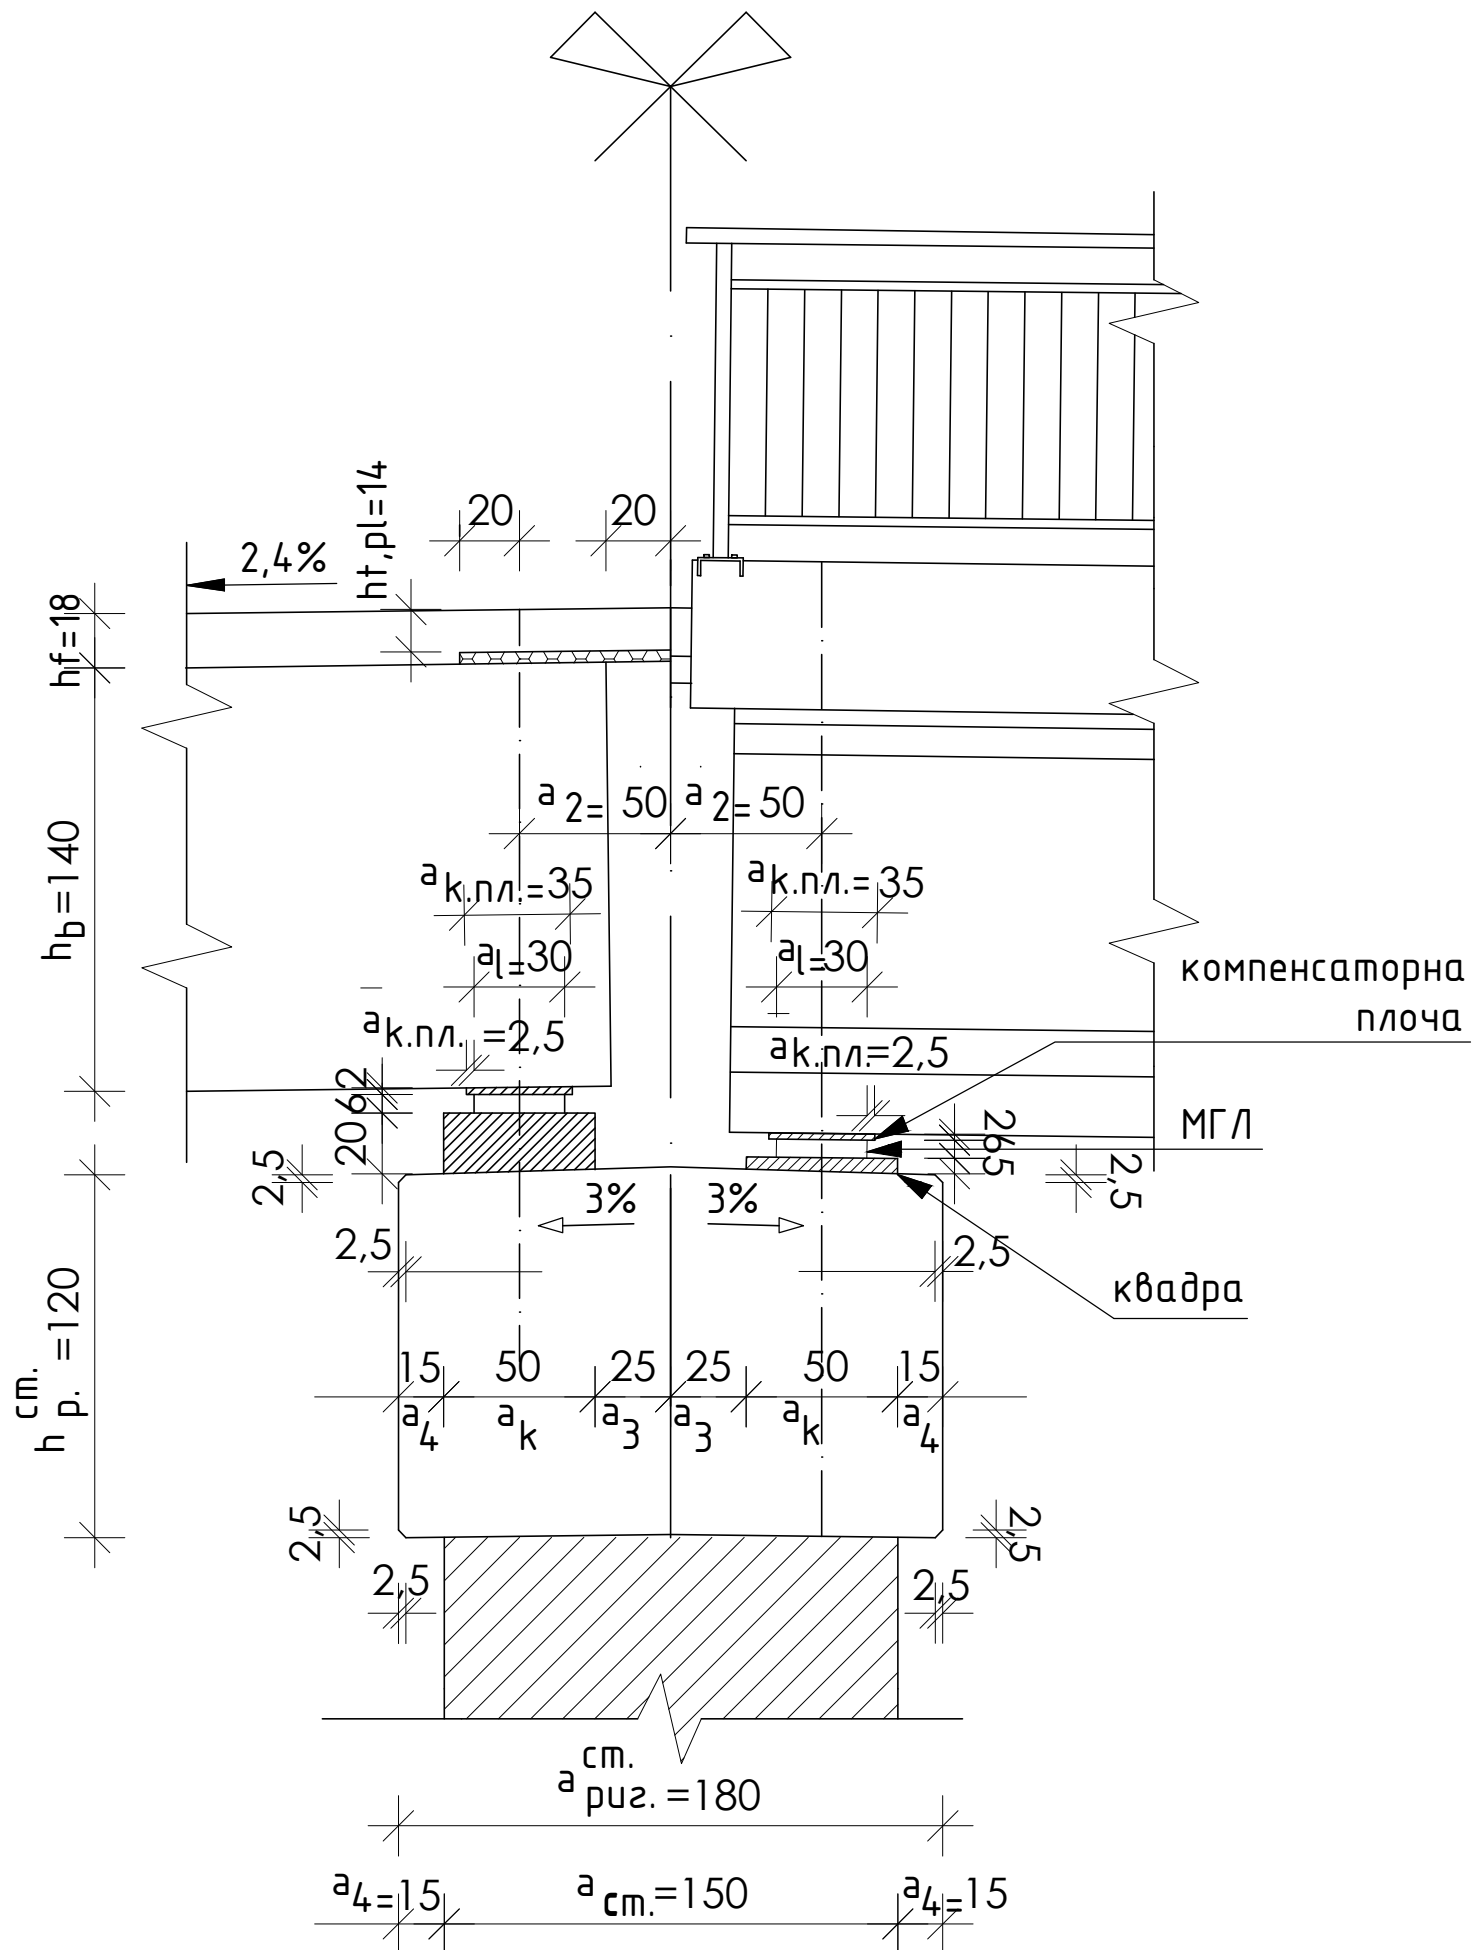

| ВСУ „Любен Каравелов“ | | | |
|-----------------------|------------------------------|--------|------------|
| кафедра: | „Строителни конструкции“ | | |
| курс пр.: | „Мостове“ | | |
| чертеж: | Детайл „В“ | мащаб: | 1:25 |
| начертал: | Ахмед Ахмедов | дата: | 12.12.2018 |
| проверил: | гл.ас.д-р инж.Пламена Балева | фак.№: | 1829 |