


Напречен изглед долно строене

М 1:50

Изглед 6-6
Устой

Изглед 7-7
Стълб

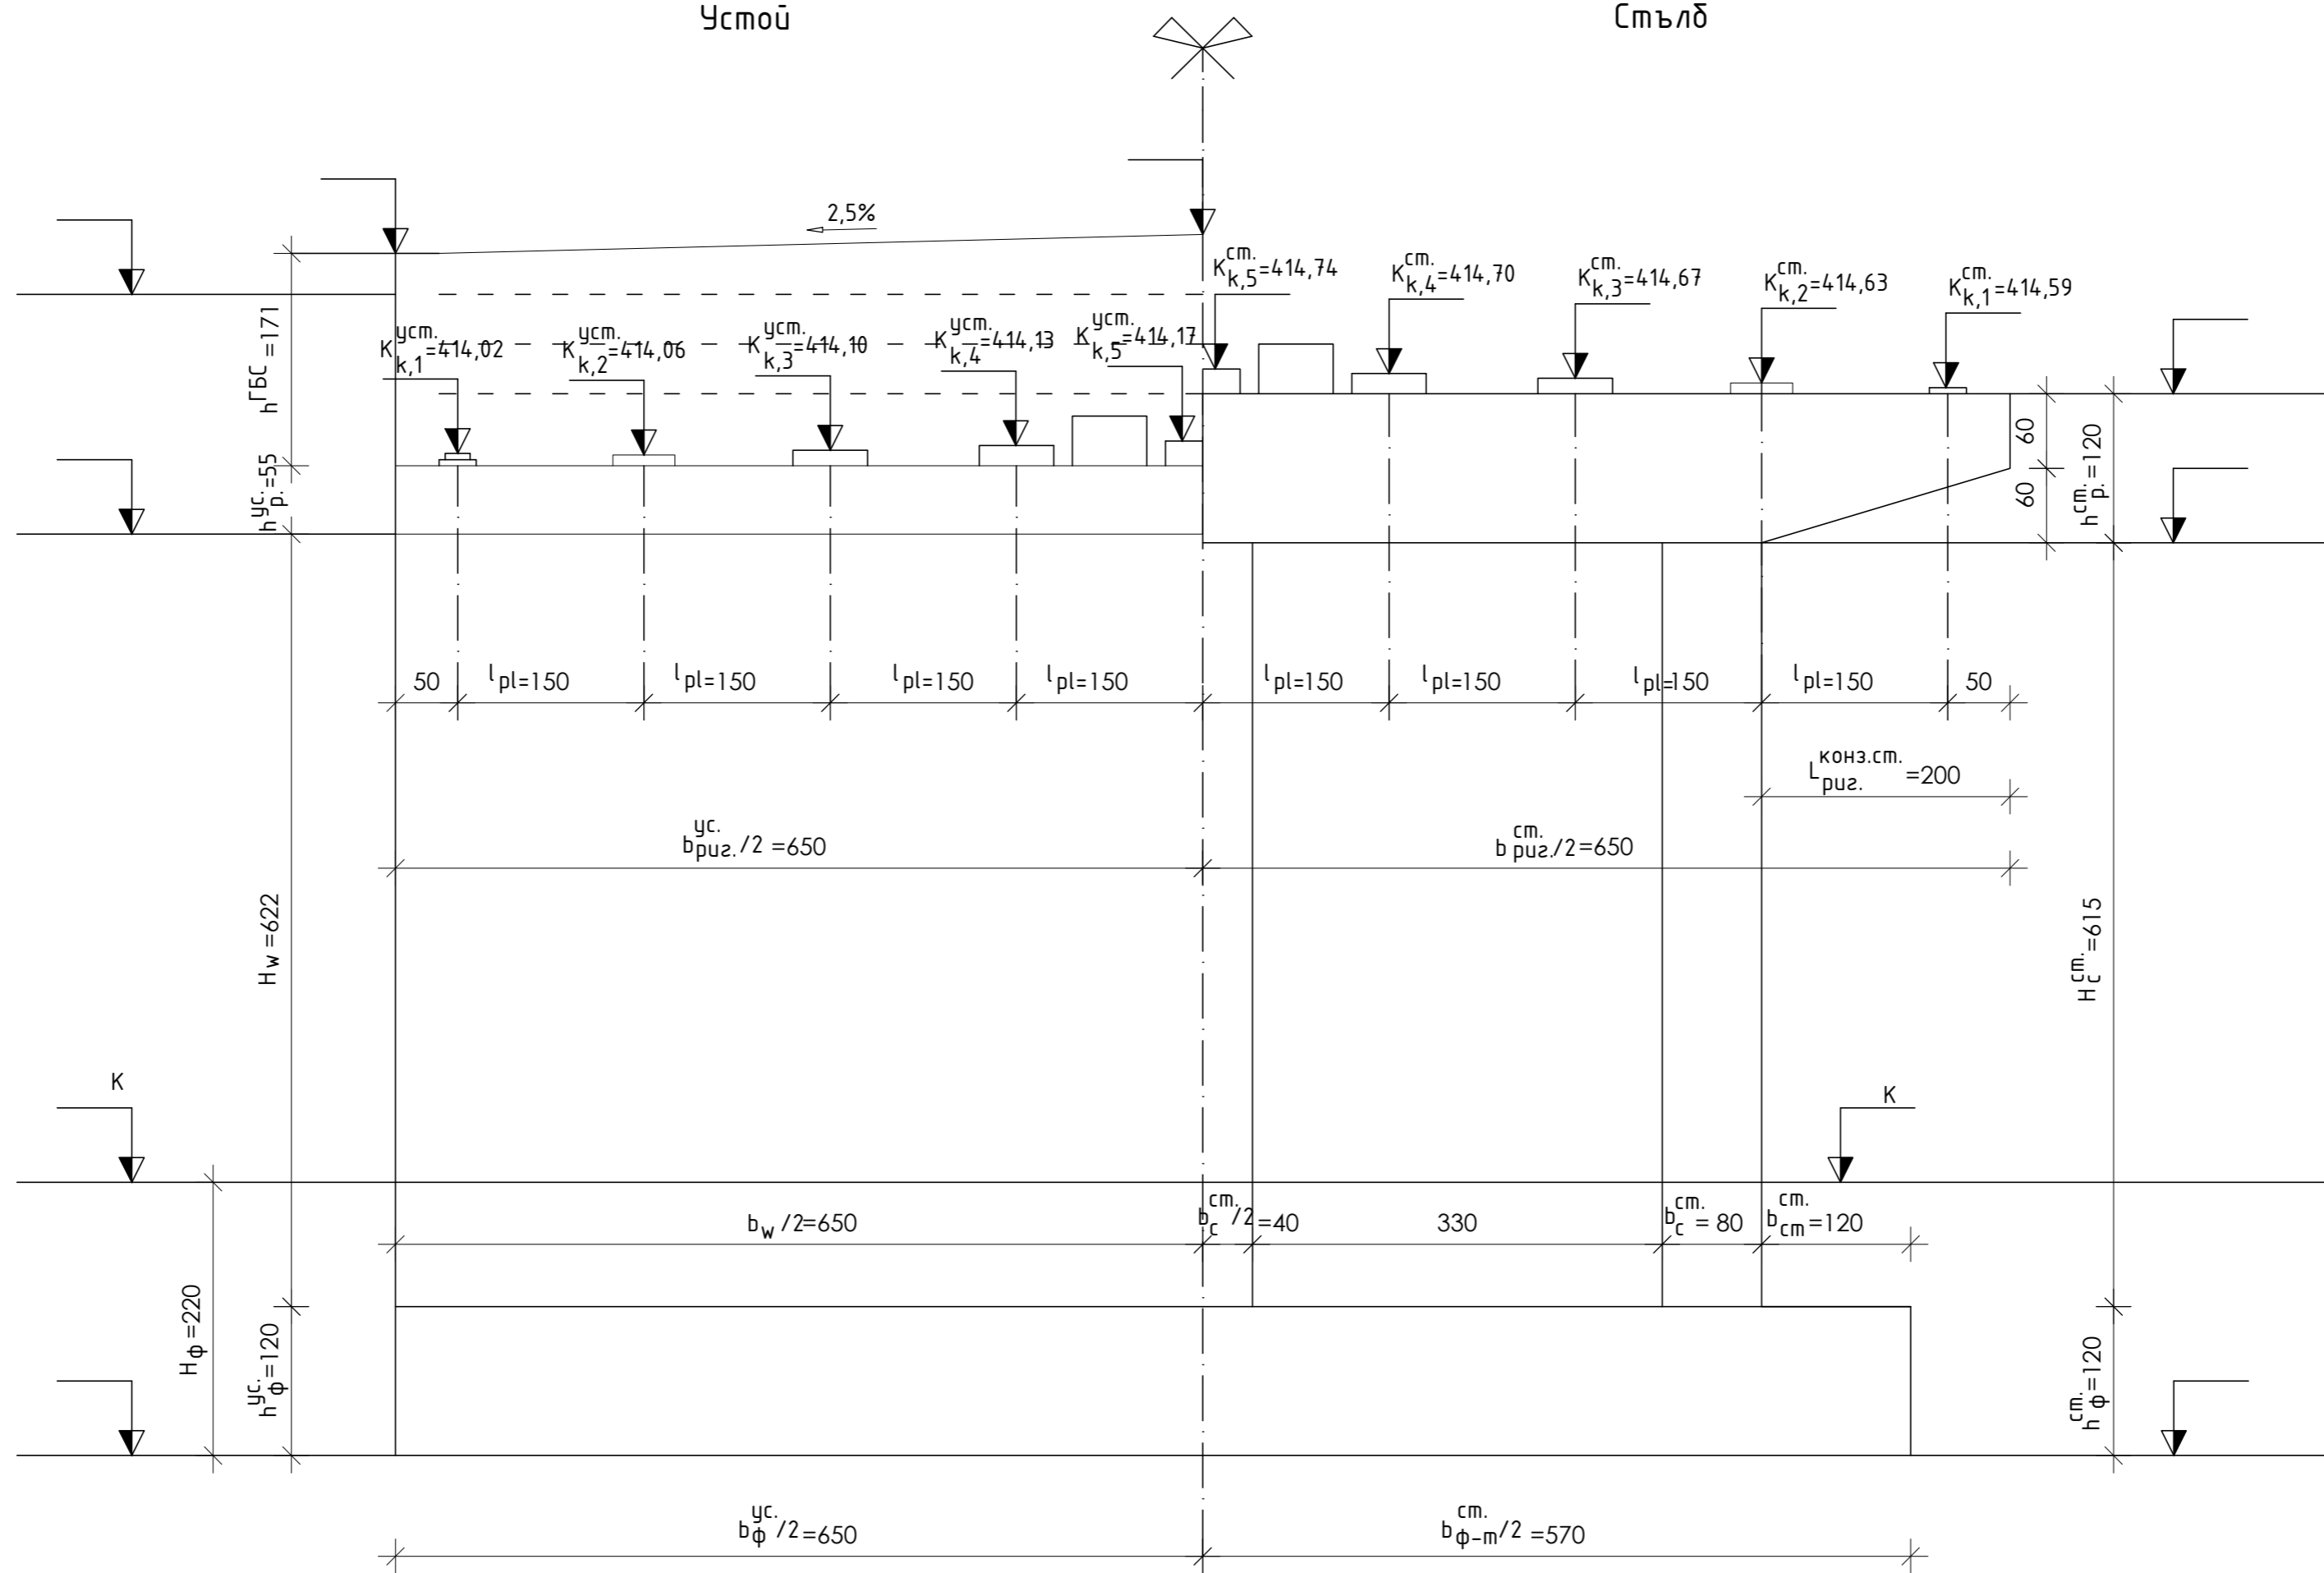

ВСУ „Любен Каравелов“			
катедра:	„Строителни конструкции“		
курсът пр.:	„Мостове“		
чертеж:	Напречен изгл. долно строене	мащаб:	1:50
начертал:	Ахмед Ахмедов	дата:	28.1.2019
проверил:	гл.ас.д-р инж.Пламена Балева	фак.№:	1829