


Разрез 5-5
 Напречен разрез връхна конструкция
 М 1:50

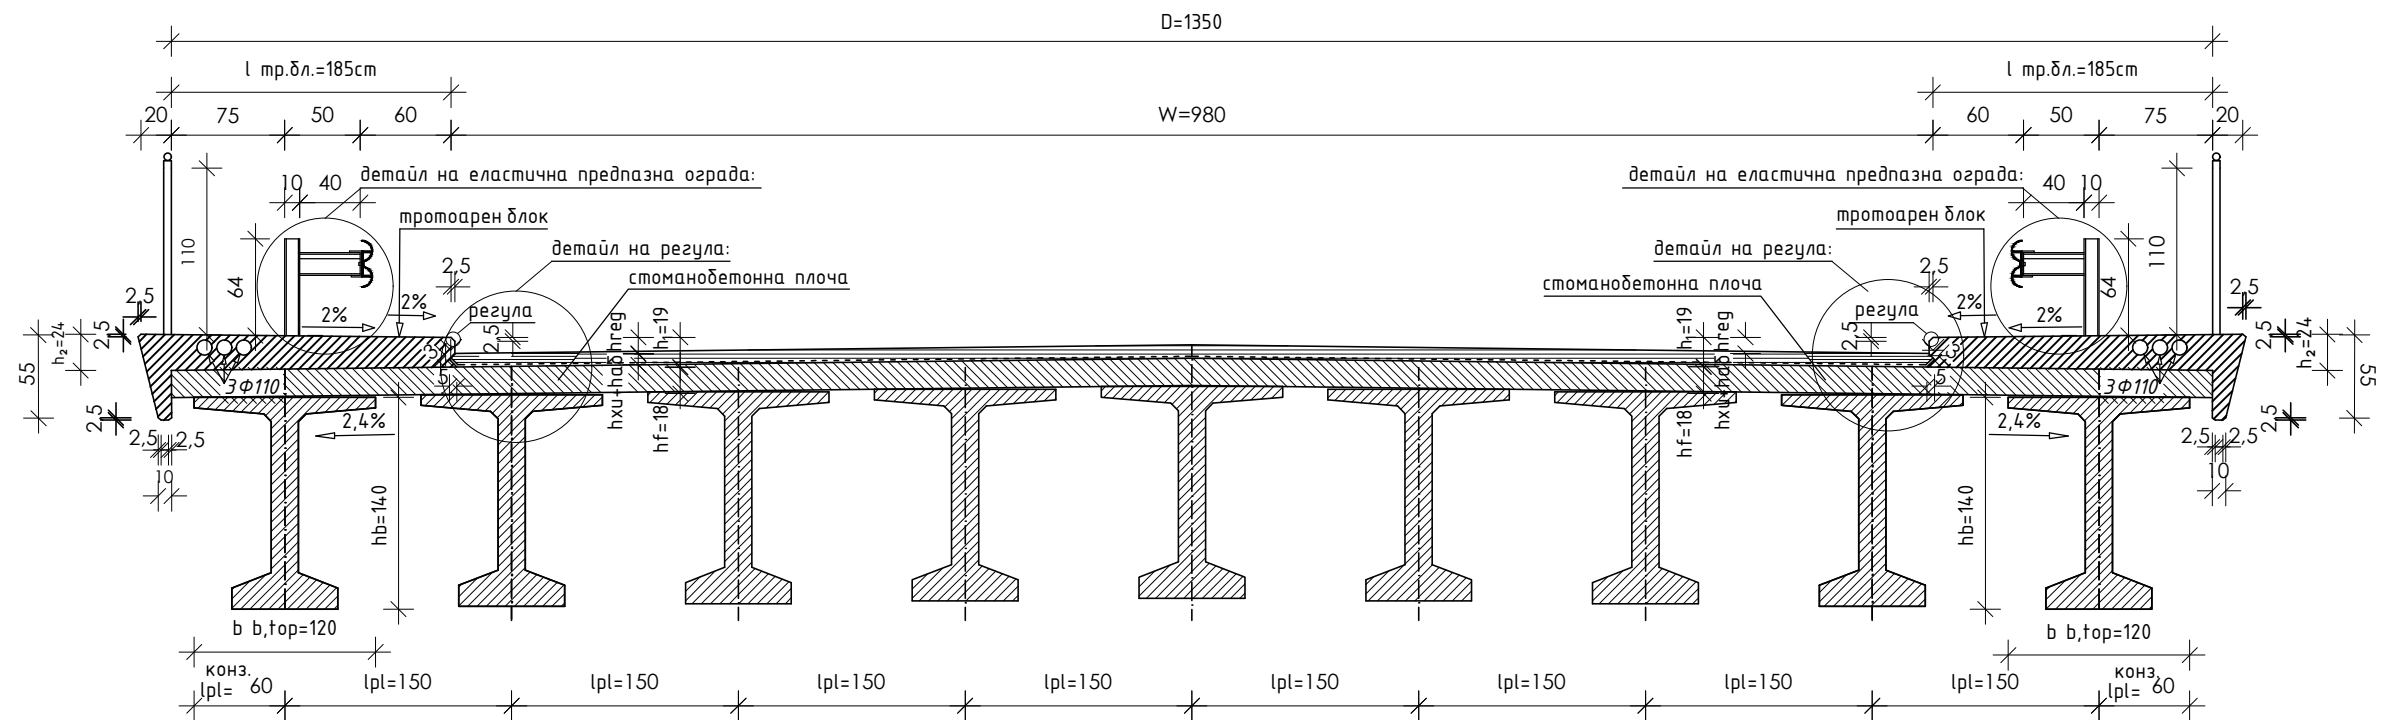

ВСУ „Любен Каравелов“			
катедра:	„Строителни конструкции“		
курсът пр.:	„Мостове“		
чертеж:	Напр. разрез връхна констр.	машаб:	1:50
начертал:	Ахмед Ахмедов	дата:	12.12.2018
проверил:	гл.ас.д-р инж.Пламена Балева	фак.№:	1829