


Гредово стълбище М 1:50

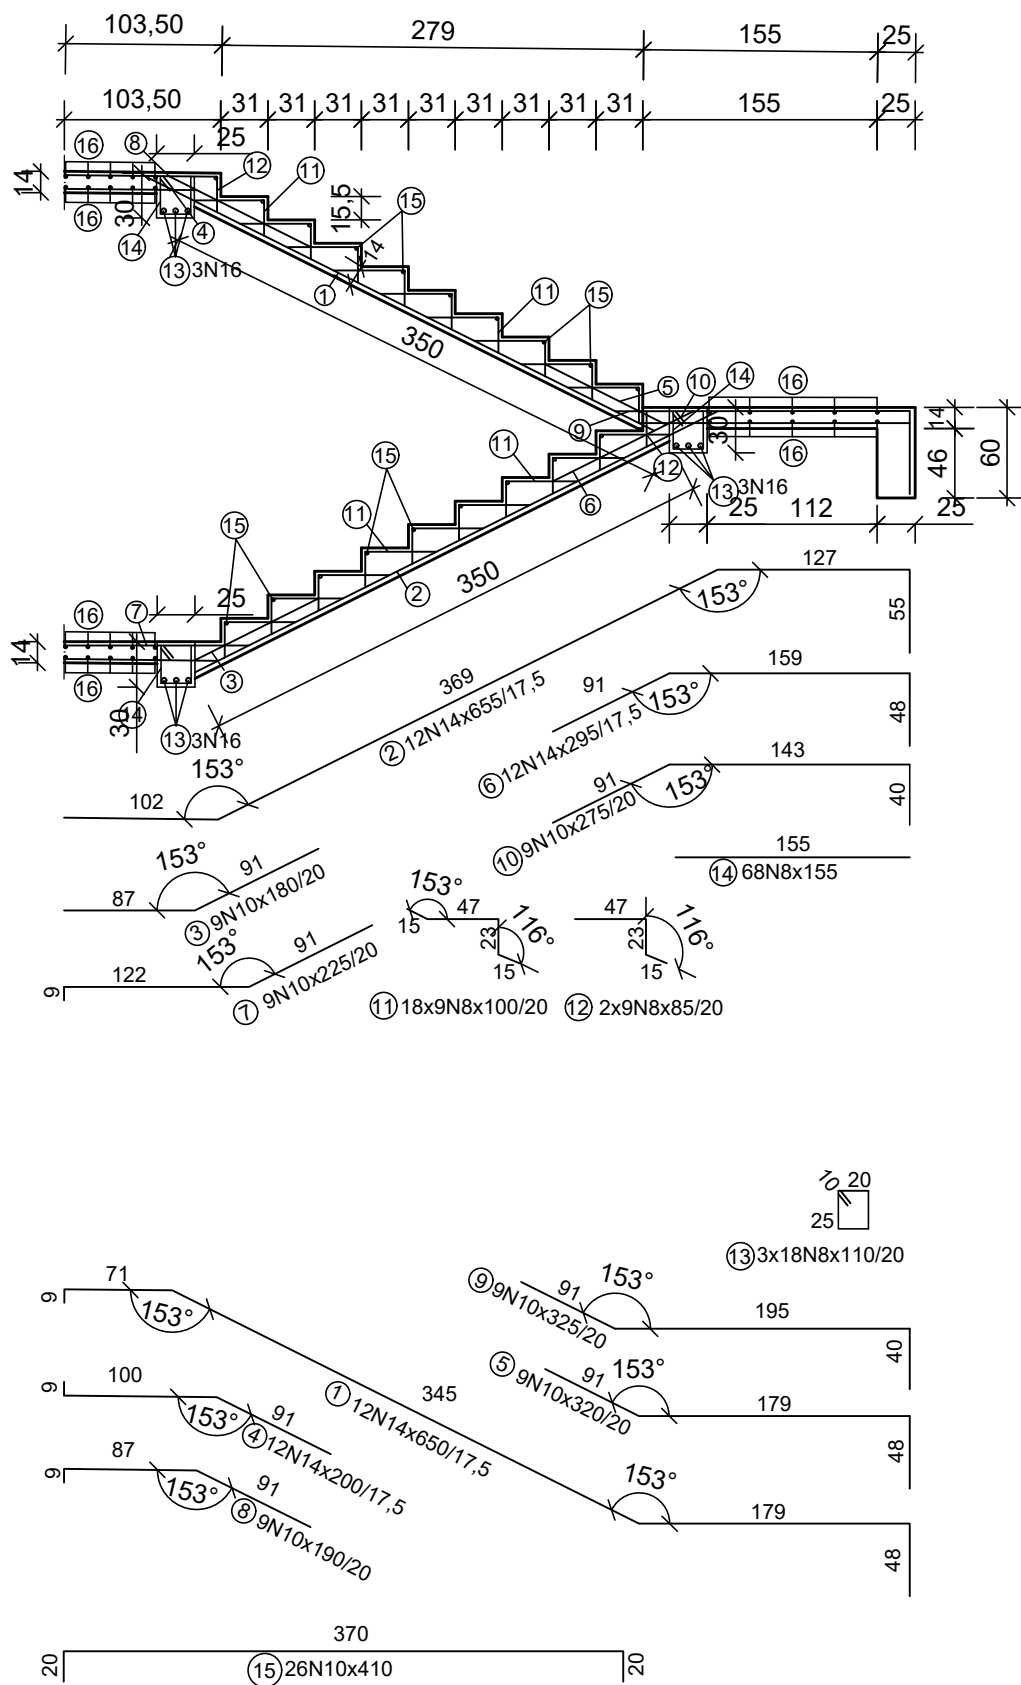

Спецификация

Позиция	N	Тегло	Брой	Дължина	Общо
1	14	1,208	12	6,50	94,22
2	14	1,208	12	6,65	96,40
3	10	0,617	9	1,90	10,55
4	14	1,208	12	2,00	28,99
5	10	0,617	9	3,20	17,77
6	14	1,208	12	2,95	42,76
7	10	0,617	9	2,25	12,49
8	10	0,617	9	1,90	10,55
9	10	0,617	9	3,25	18,05
10	10	0,617	9	2,75	15,27
11	8	0,395	162	1,00	63,99
12	8	0,395	18	0,85	56,41
13	8	0,395	54	1,10	23,46
14	8	0,395	68	1,55	41,63
15	10	0,617	26	4,10	65,77
Общо армировка					598,31

Забележка

1. Бетон клас С25/30
2. Стомана клас В420
3. Нет = 3.10m
4. Бетонна покритие
 - за надлъжна армировка - 3,5cm
 - за напречна армировка - 2,5cm

ВСУ "Л.Каравелов" гр. София		
Катедра: "Строителни Конструкции"		
Курсов проект по Стоманобетон		
чертеж	Армировъчен план на гредово стълбище	М 1:50
начертал:	Ахмед Ерджанов Ахмедов	Ф№1829
проверил:	ас.инж.арх. Антон Гороломов	