


# Надлъжен разрез М 1:25

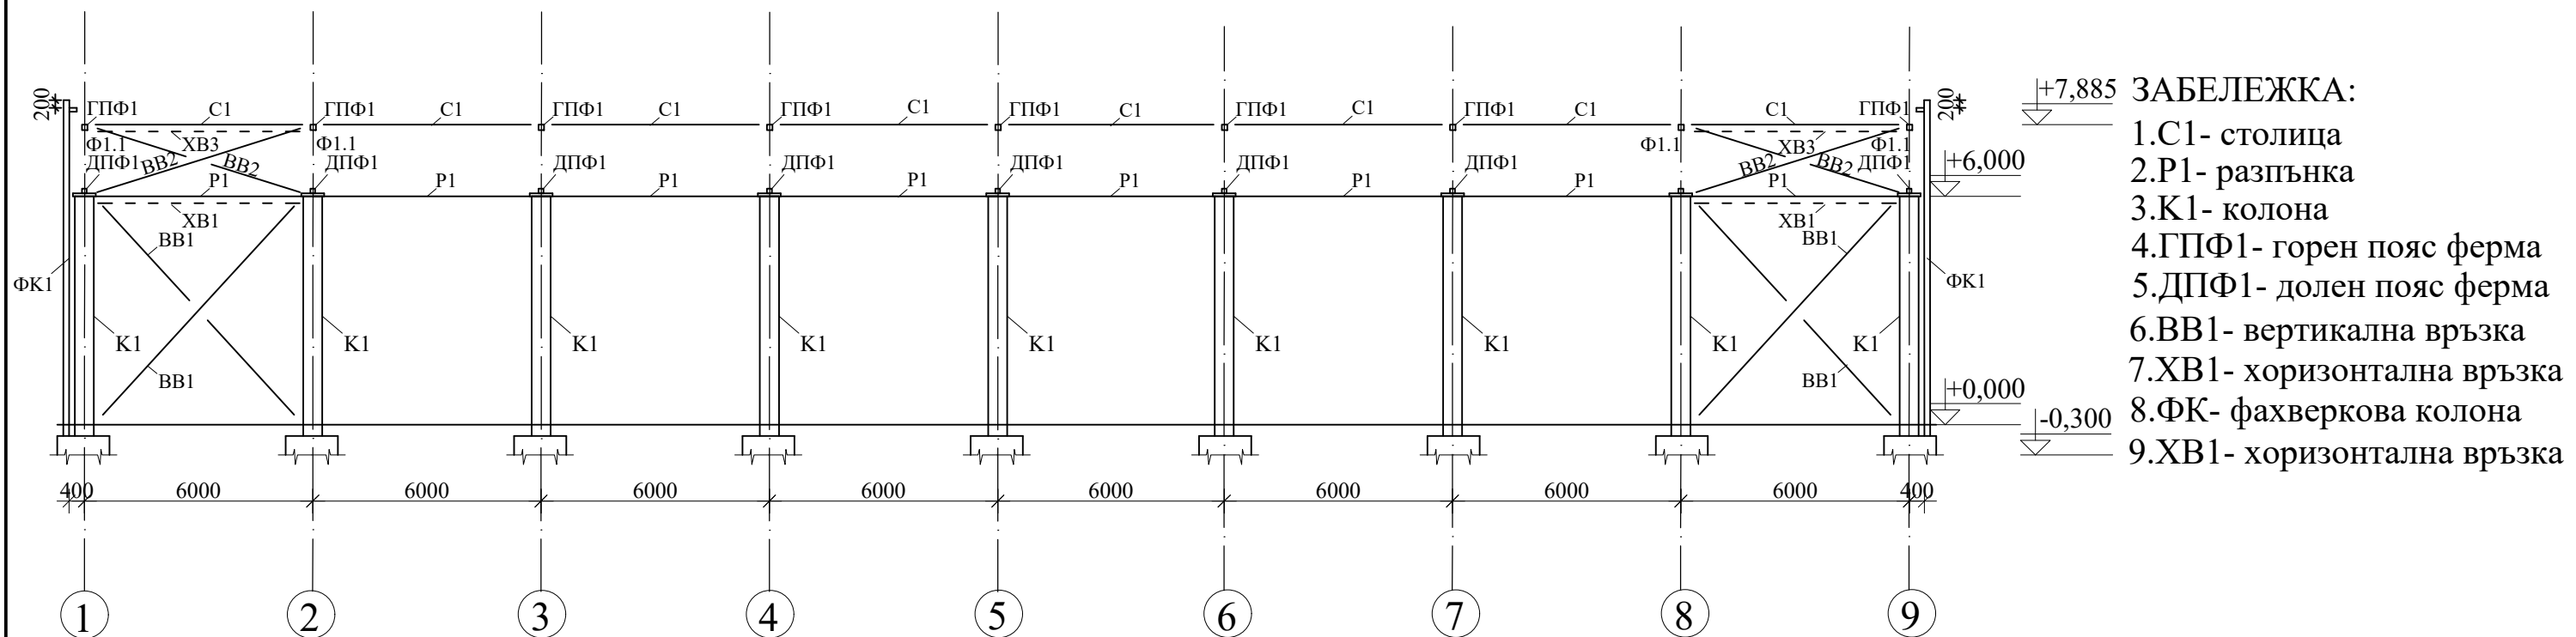

ВСУ "Любен Каравелов" - гр.София		
Катедра : Строителни конструкции		
предмет	Стоманени конструкции	
чертеж	Надлъжен разрез	М 1:25
начертал	Ахмед Ахмедов	ф.№1829
проверил	доц.д-р инж.Т.Георгиев	