


# Оразмеряване на "К"-възел с междина М 1:10

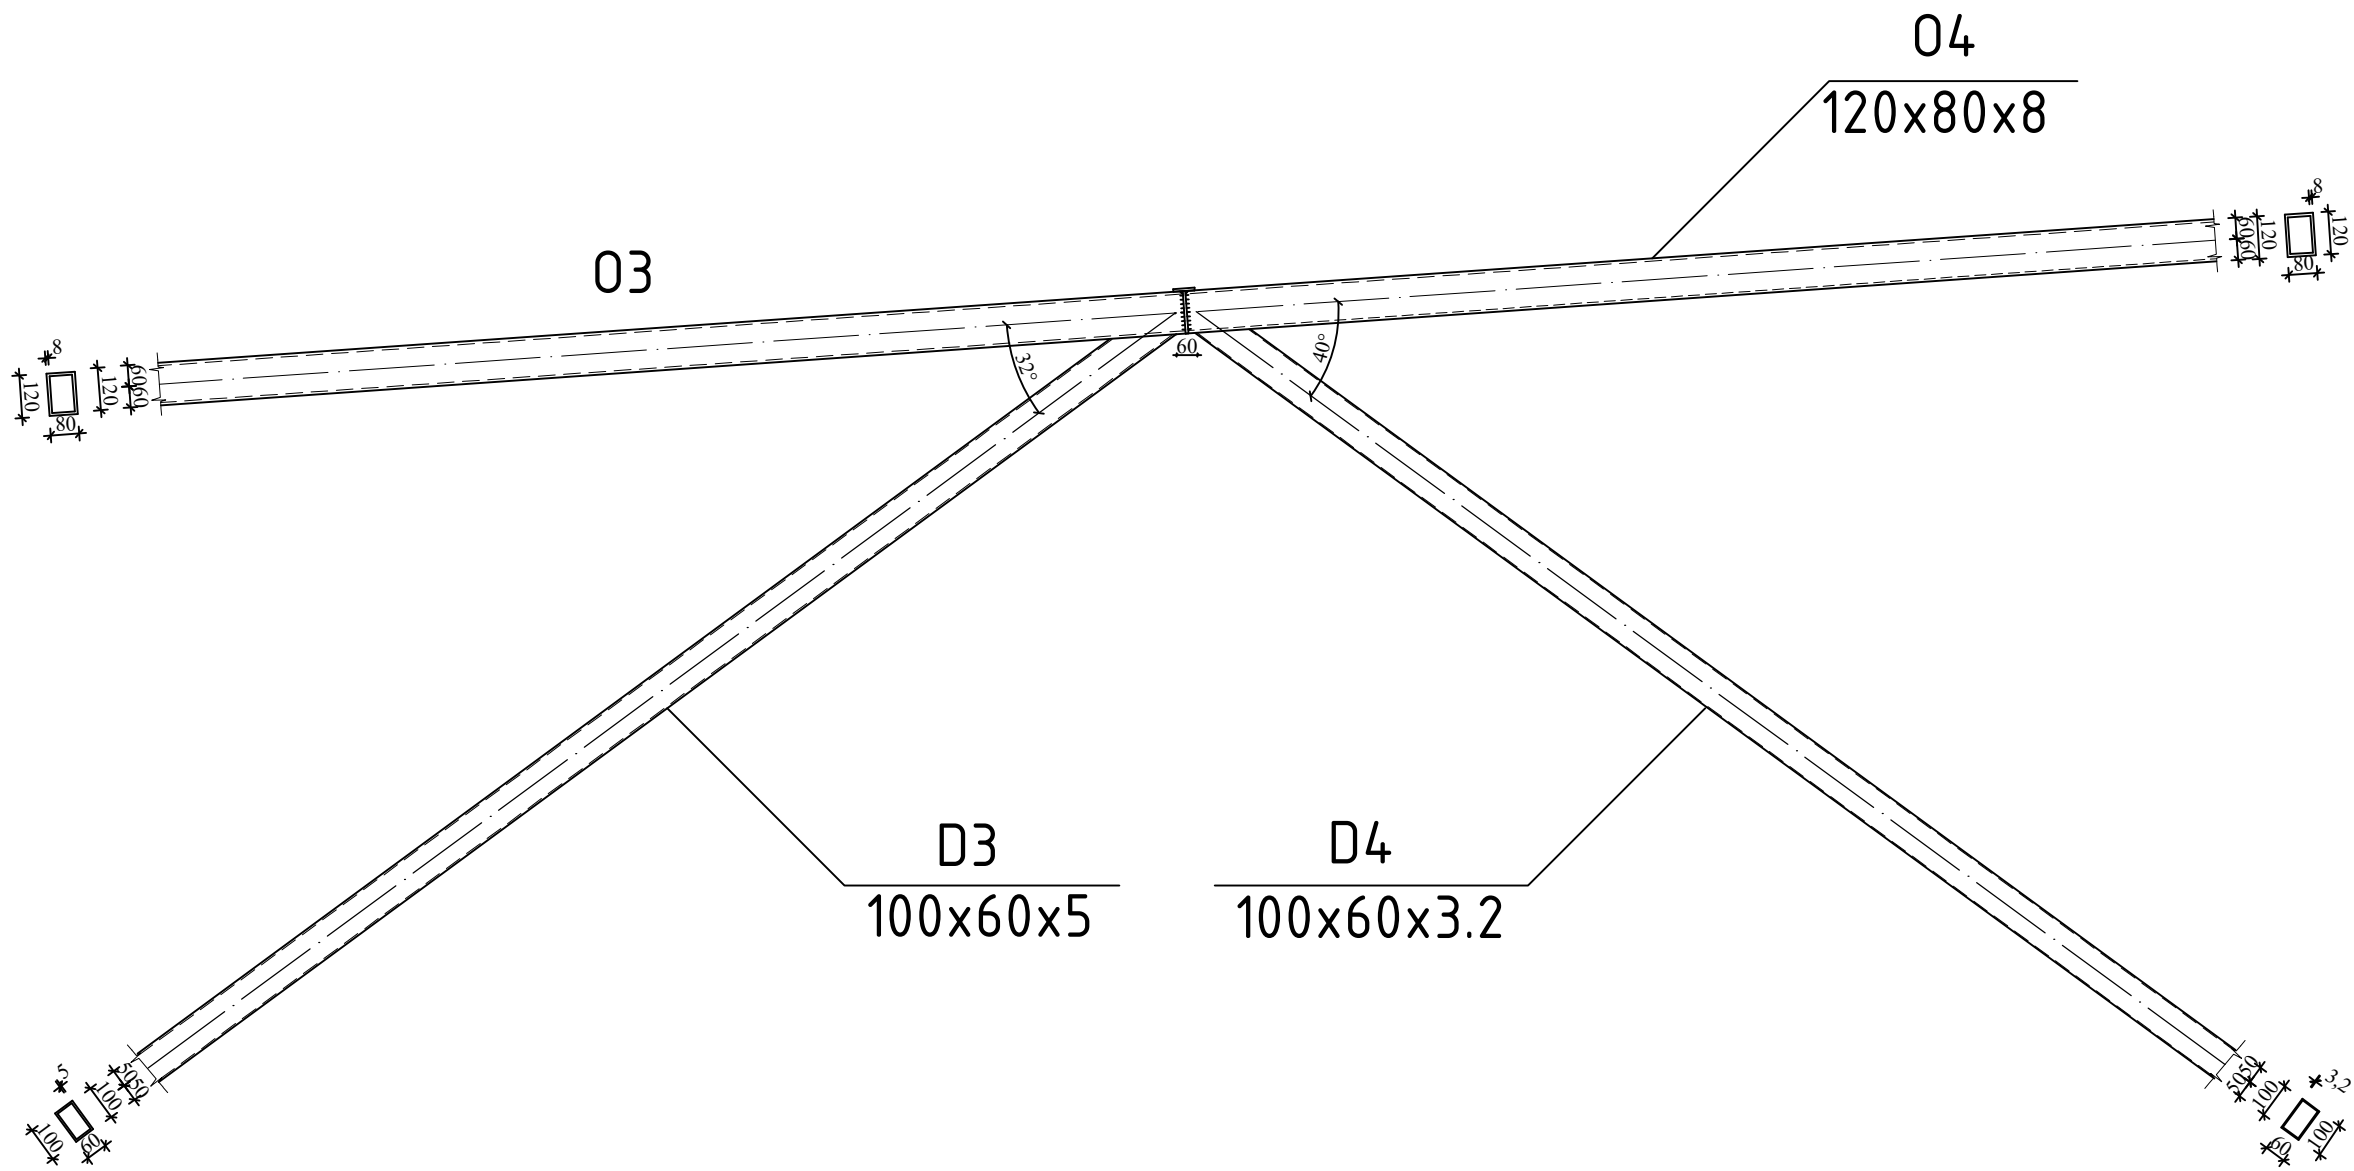

ВСУ "Любен Карвелов" - гр.София		
Катедра : Строителни конструкции		
предмет	Стоманени конструкции	
чертеж	Оразмеряване на „К" възел с междина	М 1:10
начертал	Ахмед Ахмедов	ф№1829
проверил	доц.д-р инж.Т.Георгиев	