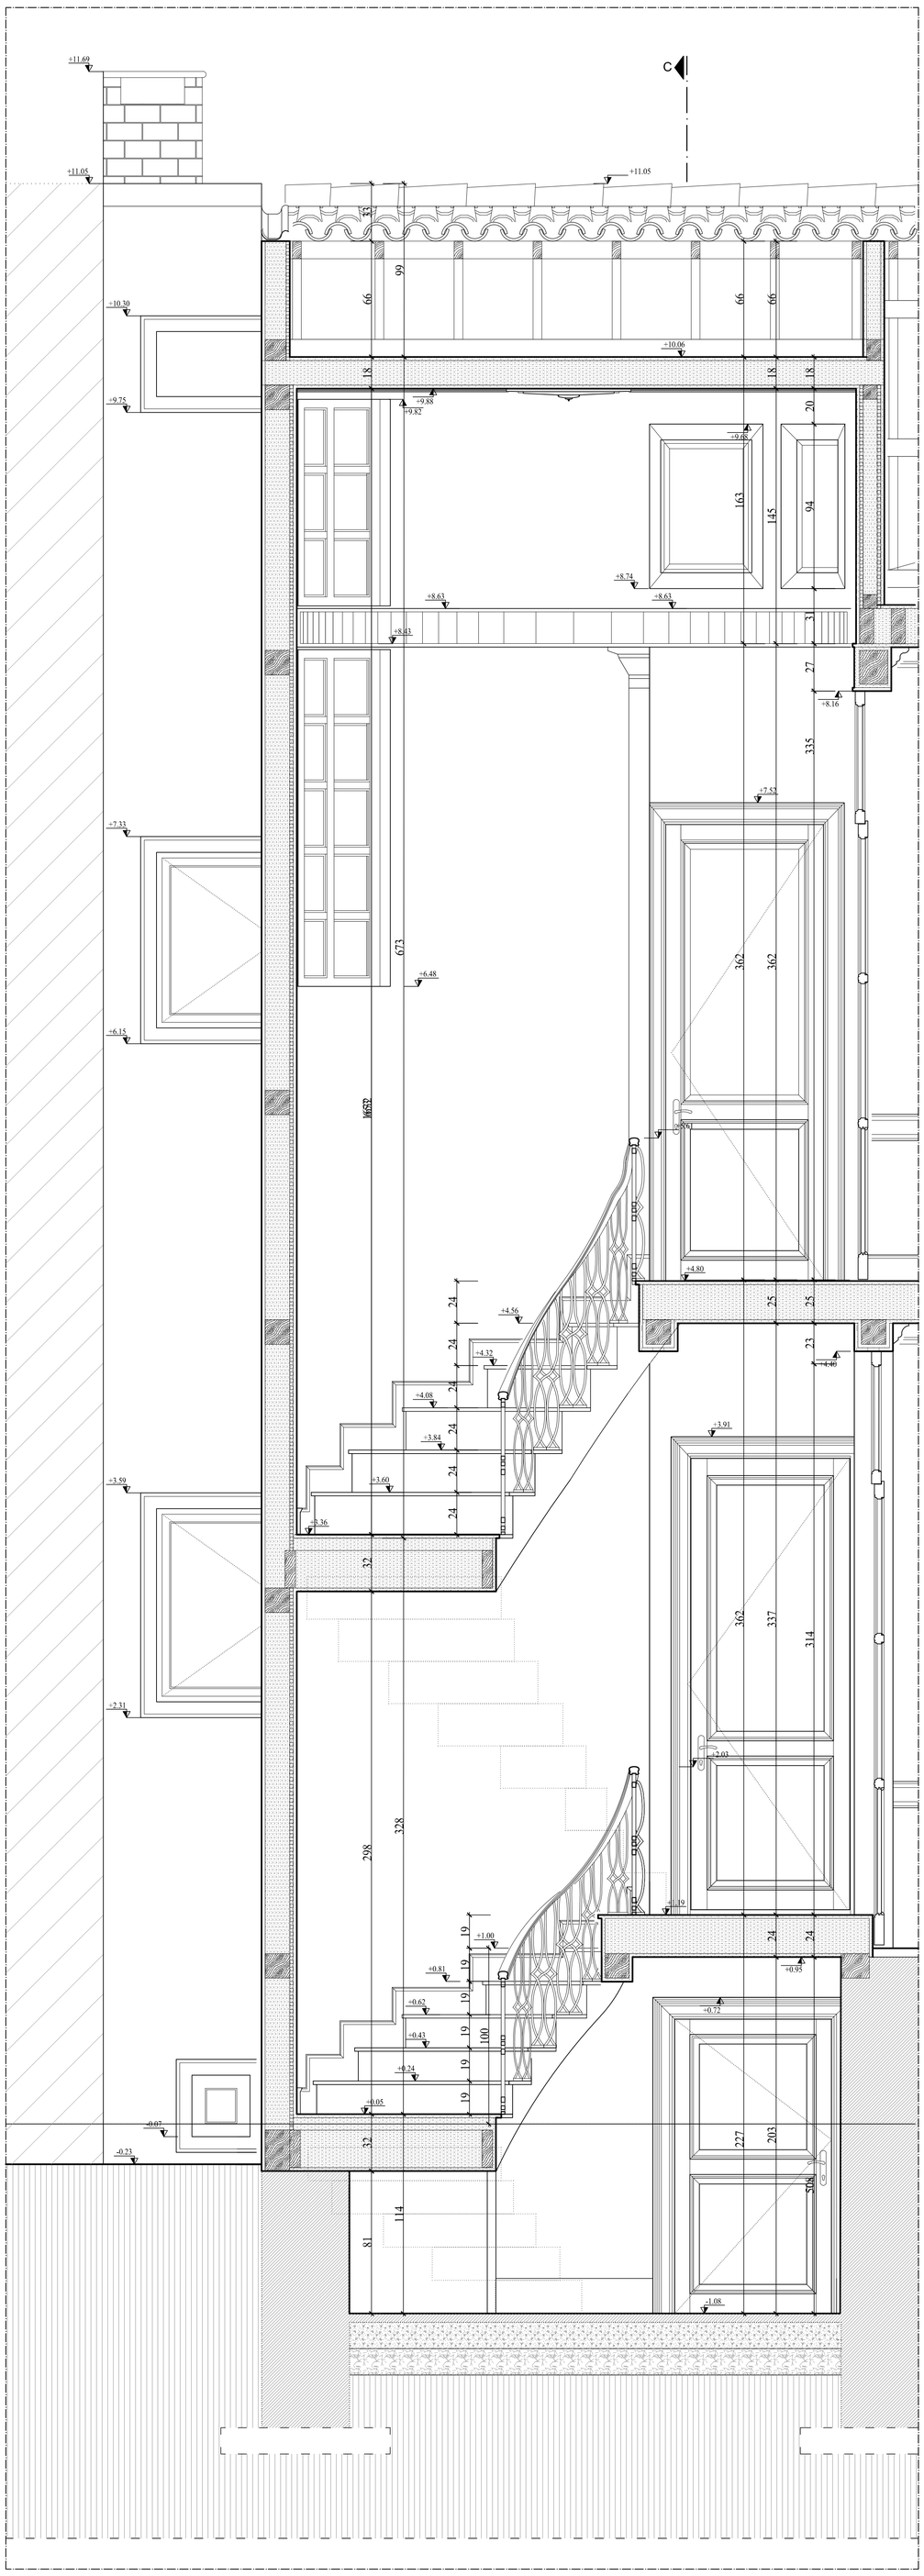

A-A SECTION
SCALE : 1/20

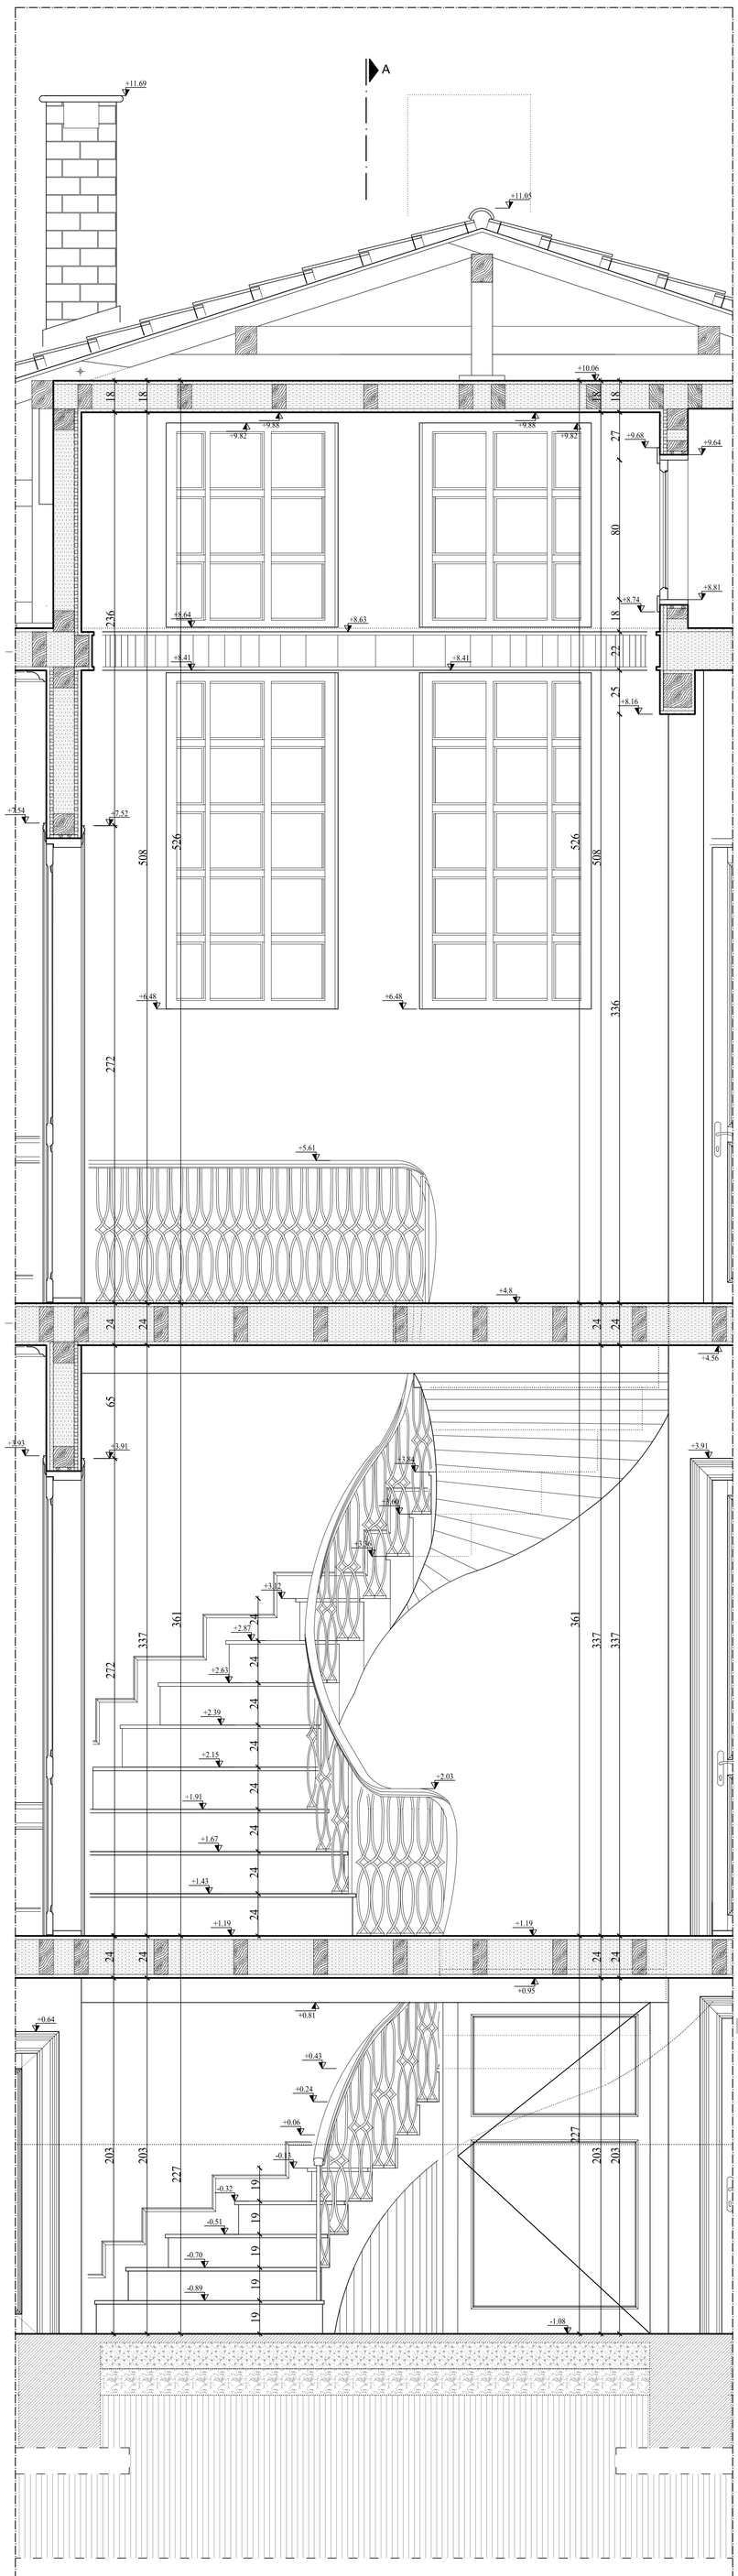

B-B SECTION
SCALE : 1/20