


DETAIL BALOK 20/20  
SKALA 1 : 10

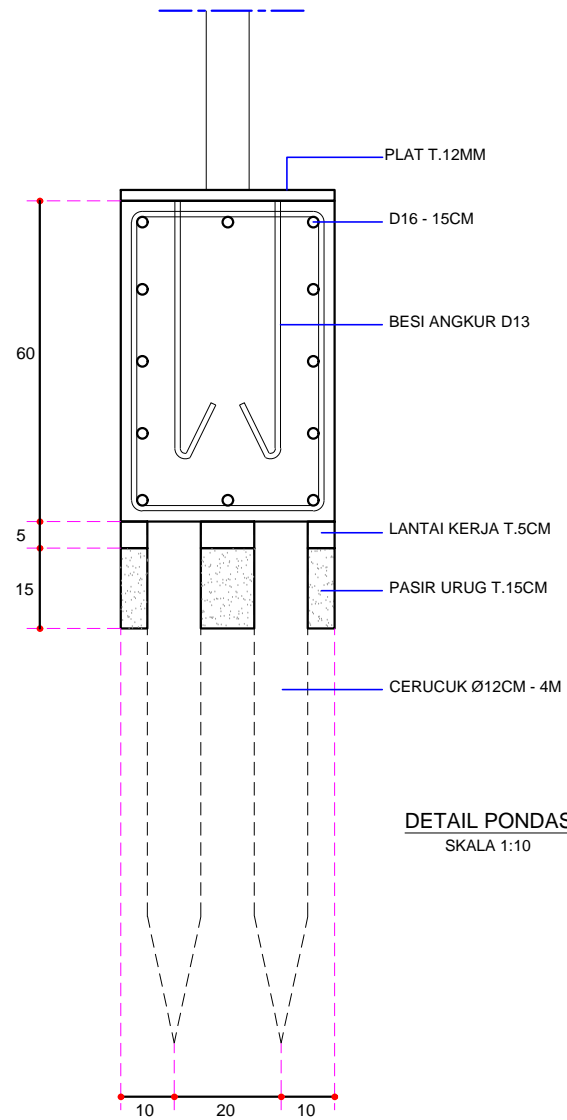

DETAIL PONDASI  
SKALA 1:10

PEKERJAAN

PAGAR STERIL

LOKASI

SHOP DRAWING

DISETUJUI

DIBUAT

DIPERIKSA

JUDUL GBR. DETAIL KOLOM DAN PONDASI

SKALA 1:10

UKURAN GAMBAR NO. LEMBAR JUMLAH LEMBAR

A3

10

10