


POTONGAN A-A
 skala 1 : 150

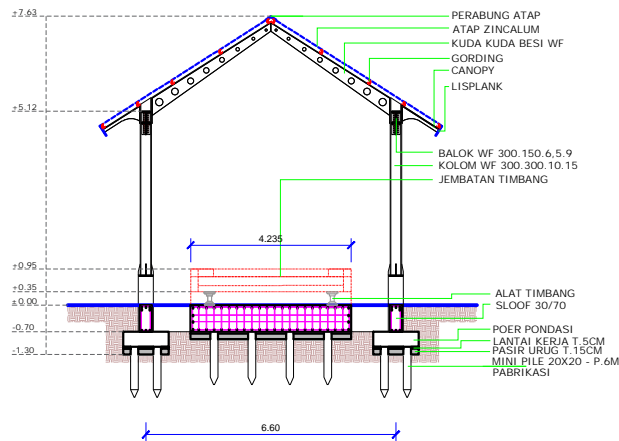

POTONGAN B-B
 skala 1 : 150

PEKERJAAN

LOKASI

SHOP DRAWING

DISETUJUI

DIBUAT

DIPERIKSA

JUDUL GBR.	POTONGAN A-A POTONGAN B-B	
SKALA	1 : 150	
UKURAN GAMBAR	NO. LEMBAR	JUMLAH LEMBAR
A3	JT - 04	