


(DETAIL-1) POT TURAP PENAHAN TANAH

SKALA 1:75

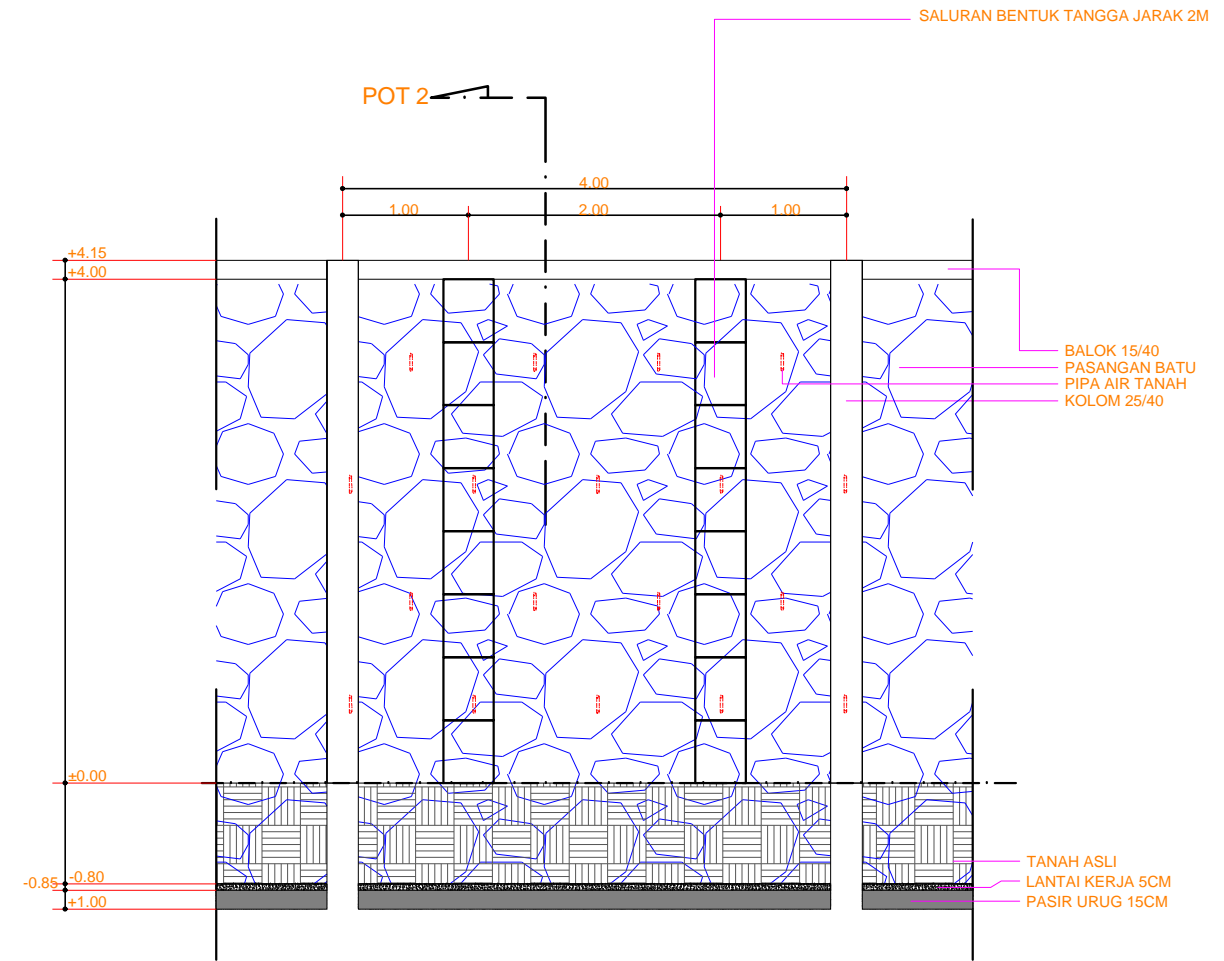

(DETAIL 1) TAMPAK TURAP PENAHAN TANAH

SKALA 1:75

PEKERJAAN

LOKASI

ENTIKONG

# SHOP DRAWING

DISETUJUI

DIBUAT

DIPERIKSA

JUDUL GBR. RENCANA DET 1 POT PAS BATU

SKALA 1 : 60

UKURAN GAMBAR NO. LEMBAR JUMLAH LEMBAR

A3

MK-05