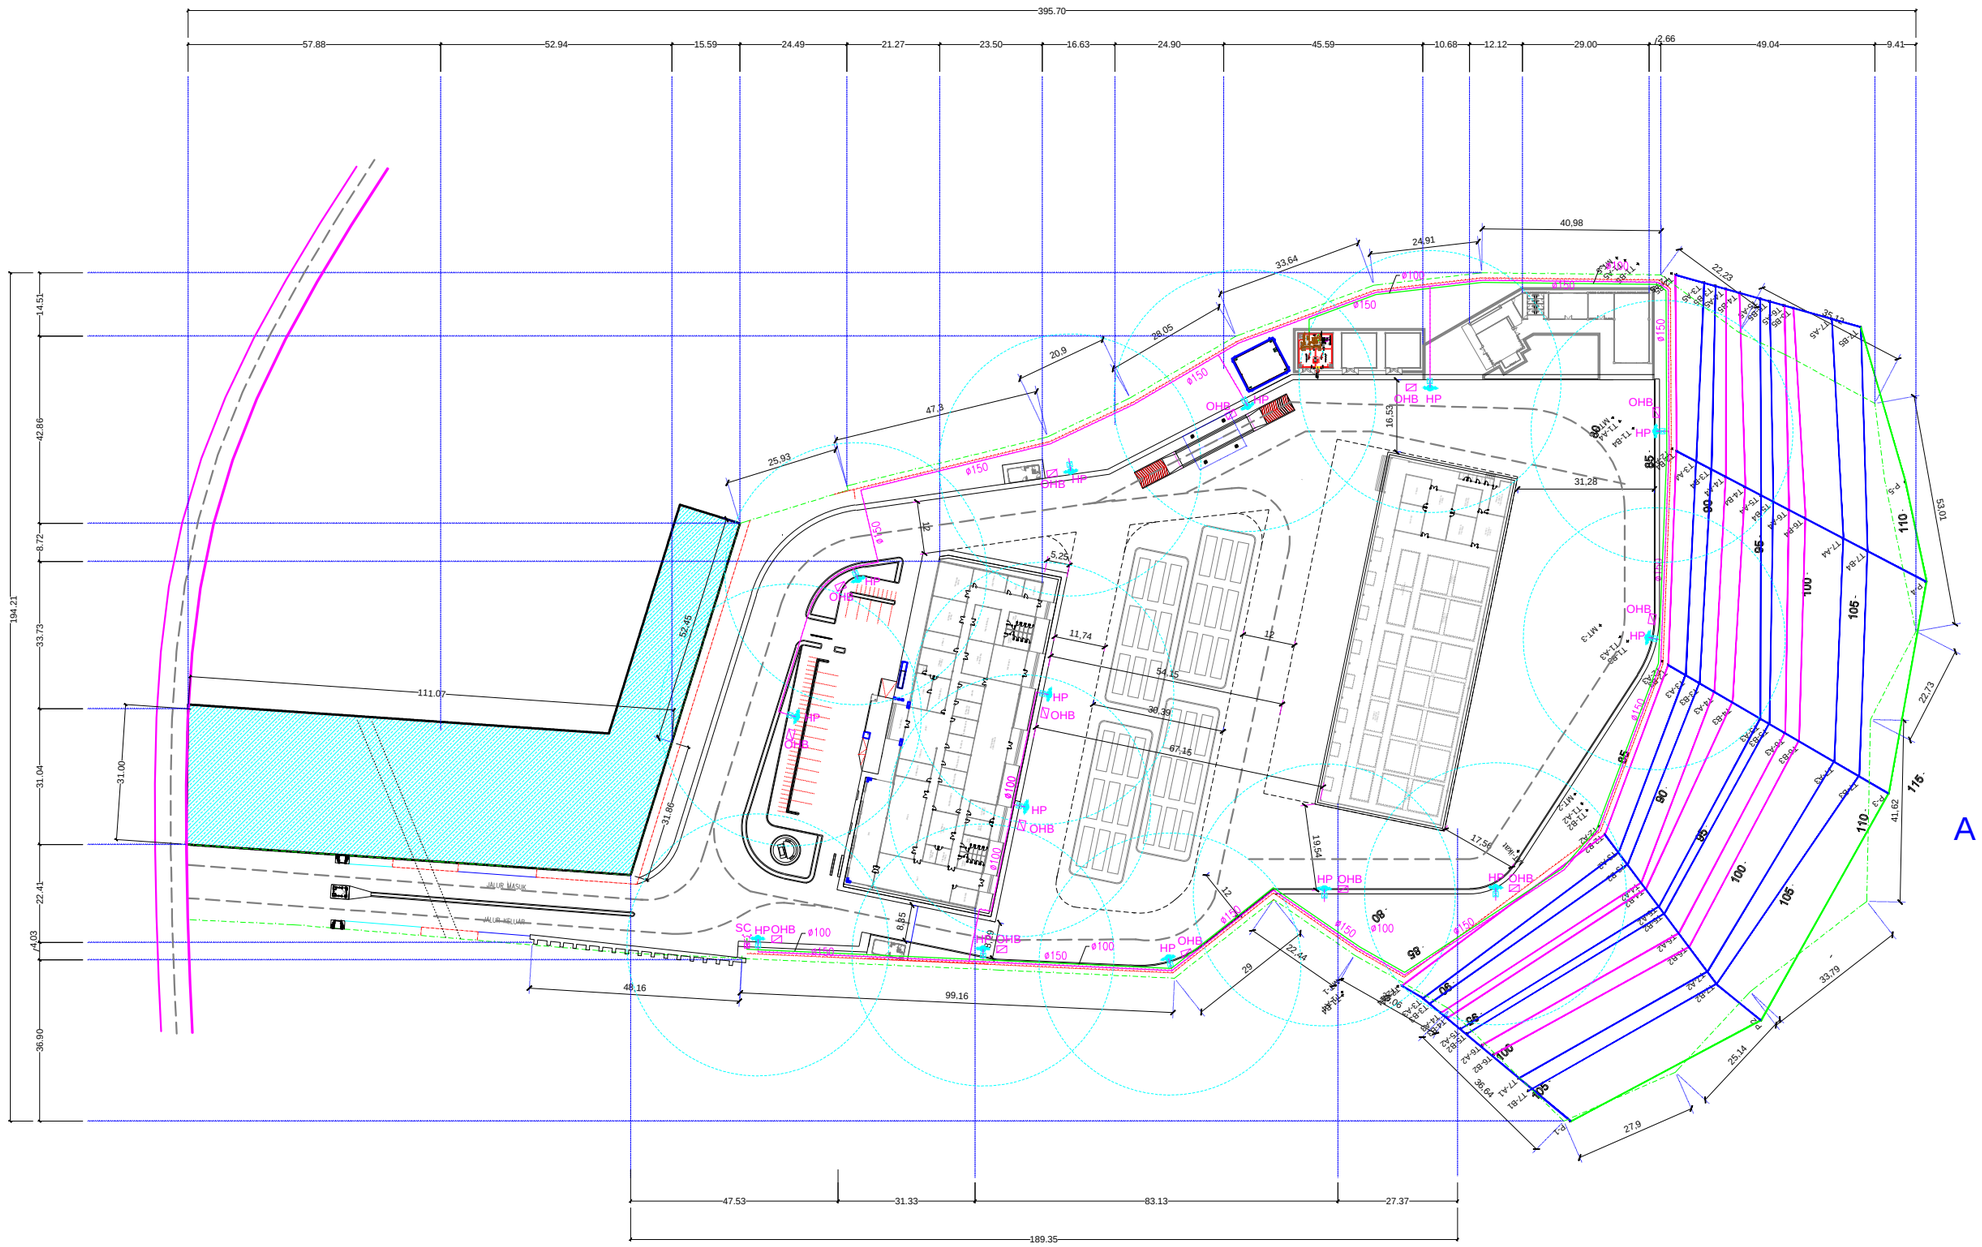

A

LAYOUT RENCANA JARINGAN HYDRANT (PEMADAM KEBAKARAN)

SKALA 1 : 1400

LEGENDA :

———	:	PIPA HYDRANT
OHB	:	OUTDOOR HYDRANT BOX
HP	:	HYDRANT PILLAR
SC	:	SIAMMESE CONNECTION

PEKERJAAN

LOKASI

ENTIKONG

SHOP DRAWING

DISETUJUI

DIBUAT

DIPERIKSA

JUDUL GBR.	LAYOUT RENCANA JARINGAN HYDRANT
SKALA	1 : 1400

UKURAN GAMBAR	NO. LEMBAR	JUMLAH LEMBAR
A3	MK-14	