


Армировъчен план

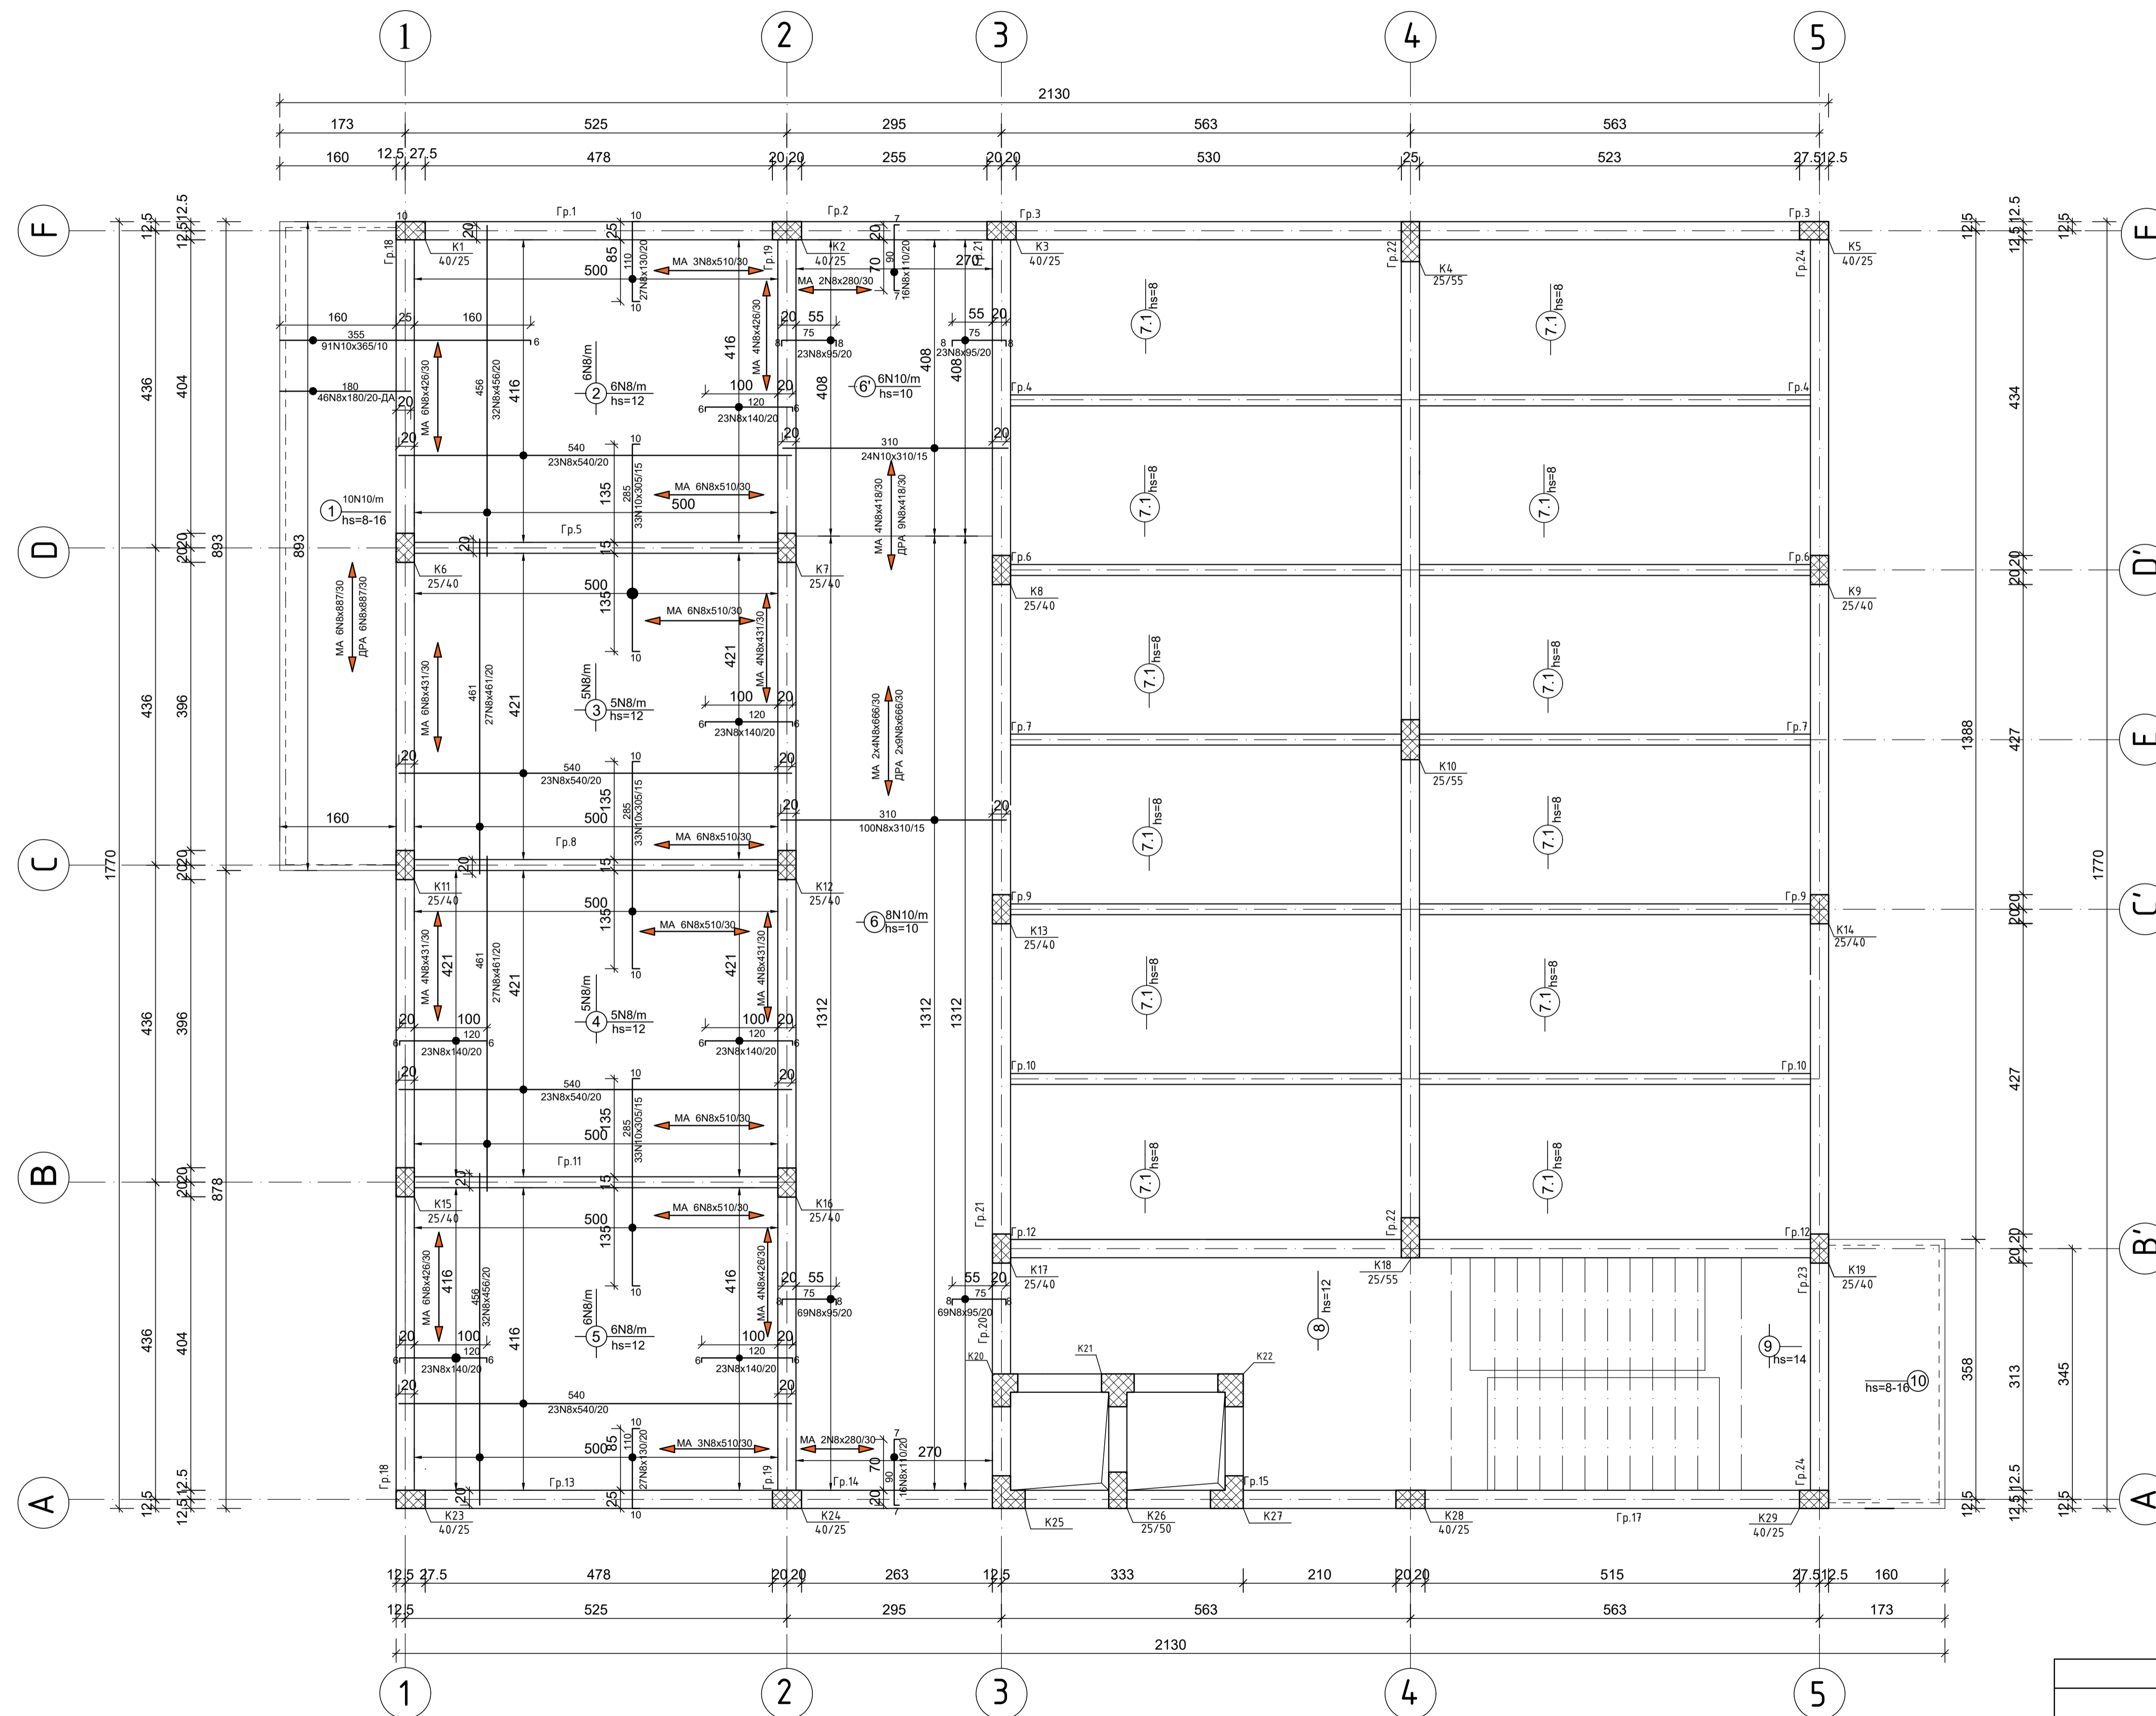

Фуби
М 1:25

40
40
48N8x90/20
7x12 40
12N8x90 + 95/20

Столчета
М 1:25

За поле 1

23N8x75/60 (3N8/m ²)
23N8x80/60 (3N8/m ²)

За полета 2,3,4 и 5

21N8x75/60 (3N8/m ²)

За полета 6 и 6'

18N8x70/60 (3N8/m ²)

Забележка:

1. Бетон клас С25/30
f_{тк}=25МПа
2. Стомана клас В420
f_{тк}=420МПа
3. Нет =3.10т
4. Бетонowo покритие-тiп 2см
5. Ред на полагане на армиовката в полета 2,3,4 и 5 - първи ред успореден на цифровите оси

ВСУ "Л.Каравелов" гр. София		
Катедра: "Строителни Конструкции"		
Курсов проект по Стоманобетон		
чертеж	Армировъчен план	М 1:50
начертал:	Ахмед Ержанов Ахмедов	Ф№1829
проверил:	ас.инж.арх. Антон Гороломов	