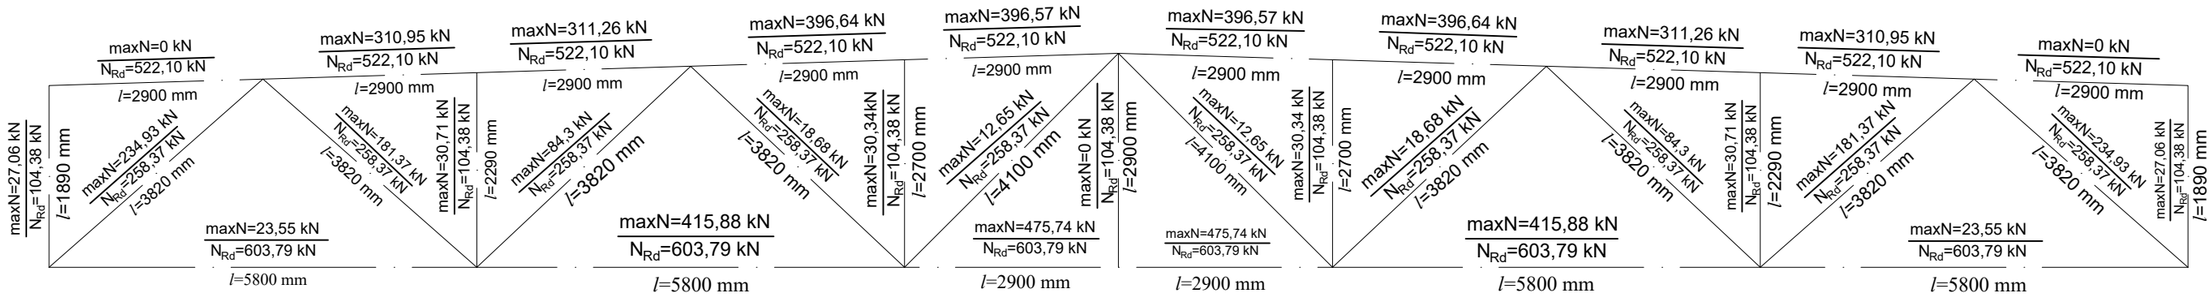

ВСУ "Любен Кравелов"-гр.София		
чертеж	Оразмеряване на прътите на фермата	
начертал	Ахмед Ахмедов	1829
проверил	доц.д-р инж.Т.Георгиев	